

**NIEPUBLICZNY ZAKŁAD OPIEKI ZDROWOTNEJ
SZPITAL POWIATOWY W TCZEWIE**



Tczew, dnia 26.10.2009r.

Ogłoszenie

Dot. Zapytania do przetargu nr 26/PN/2009

1) Pytanie:

Proszę o wyjaśnienie kwestii braku rysunków i zestawienia stolarki okiennej i drzwiowej, ścianki przeszklonej PCV, z określeniem wymiarów, podziału, materiału i innych parametrów jak kolor, wyposażenie w samozamykacze, oszklenie, wsp. U itp.?

Odpowiedź:

Zestawienie stolarki drzwiowej i okiennej jest ujęte w kosztorysie. Zamawiający wymaga aby stolarka zewnętrzna od frontu jak i z boku była drewniana. Stolarka wewnętrzna wg.rys. przeszkleń drzwi wewnętrznych standardowe na parterze.

2) Pytanie:

Proszę o wyjaśnienie kwestii braku rysunku balustrady i daszków nad wejściami, do wyceny tych elementów rysunki są konieczne?

Odpowiedź:

Zamawiający dołącza niezbędne rysunki w dalszej części ogłoszenia.

3) Pytanie:

Proszę o wyjaśnienie kwestii braku rysunków konstrukcyjnych ławy fundamentowej i płyty stropowej, nie można sprawdzić ilości zbrojenia, czy przyjąć ilości jak w kosztorysie - 3,56 t?

Odpowiedź:

Ilość zbrojenia konstrukcji według kosztorysu.

4) Pytanie:

Proszę o wyjaśnienie kwestii czy sufity z płyt GK mają być podwieszane na wieszakach ? czy klejone do spodu stropu?

Odpowiedź:

Zamawiający wymaga aby sufity były podwieszane wg. kosztorysu – na parterze systemowe, na piętrze podklejone do sufitu.

5) Pytanie:

Proszę o wyjaśnienie kwestii z czego mają być wykonane słupy pod stropem parteru ? Z rysunku K-3 wynika że są żelbetowe 30x30 cm, natomiast na rzucie parteru rys. nr 2, są zaznaczone jako stalowe z dwuteownika.?

Odpowiedź:

Słupy pod stropem mają być żelbetowe wg rysunków załączonych poniżej.

NIEPUBLICZNY ZAKŁAD OPIEKI ZDROWOTNEJ

Szpital Powiatowy w Tczewie, Tczewskie Centrum Zdrowia Sp. z o.o.

ul. 30-go Stycznia 58, 83-110 Tczew, tel./fax. +48 58 531-38-30, tel. 777-66-73, www.nzoztczew.pl, sekretariat@nzoztczew.pl

Konto: Nordea Bank Polska S.A. w Gdyni, nr: 92 1440 1101 0000 0000 0782 0453

Sąd Rejonowy Gdańsk-Północ w Gdańsku, VII Wydział Gospodarczy Krajowego Rejestru Sądowego, KRS 0000306925

NIP: 5932526795, REGON 220620689, Kapitał zakładowy/wpłacony 19.422.350,00 zł.

**NIEPUBLICZNY ZAKŁAD OPIEKI ZDROWOTNEJ
SZPITAL POWIATOWY W TCZEWIE**



6) Pytanie:

Proszę o wyjaśnienie kwestii jaki jest przebieg przewodów wentylacyjnych z wentylowanych pomieszczeń ?
(wentylacja grawitacyjna i mechaniczna)?

Odpowiedź:

Przewody wentylacyjne zgodnie z rysunkiem – grawitacyjne ew. w ubikacji wspomagane.

7) Pytanie

W kosztorysie na roboty dociepleniowe w pozycji 16 jest 5 szt parapetów, co z parapetami pozostałymi, czy je doliczyć?

Odpowiedź:

Należy dodać pozostałe parapety.

8) Pytanie

W pozycji 16 kosztorysu na roboty elewacyjne występuje wykonanie profilu ciążnionego, gdzie on ma być wykonany i jaki jest jego przekrój?

Odpowiedź:

Profil ciążniony jest ujęty w pozycji 12 kosztorysu.

9) Pytanie

Czy są specjalne wymogi odnośnie zastosowanych okładzin ? (dotyczy okładzin z tarkietu, wykładzin dywanowych, gresu, terrakoty, glazury)?

Odpowiedź:

Zamawiający nie widzi specjalnych wymogów dot. wykładzin, zamówienie wg. kosztorysu.

Z poważaniem

I N S P E K T O R
ds. zamówień publicznych

Sławomir Kłos

NIEPUBLICZNY ZAKŁAD OPIEKI ZDROWOTNEJ

Szpital Powiatowy w Tczewie, Tczewskie Centrum Zdrowia Sp. z o.o.


ul. 30-go Stycznia 58, 83-110 Tczew, tel./fax. +48 58 531-38-30, tel. 777-66-73, www.nzoztczew.pl, sekretariat@nzoztczew.pl

Konto: Nordea Bank Polska S.A. w Gdyni, nr: 92 1440 1101 0000 0000 0782 0453


Sąd Rejonowy Gdańsk-Północ w Gdańsku, VII Wydział Gospodarczy Krajowego Rejestru Sądowego, KRS 0000306925

NIP: 5932526795, REGON 220620689, Kapitał zakładowy/wpłacony 19.422.350,00 zł.


PRZEKRÓJ WEJŚCIA SKALA 1:50

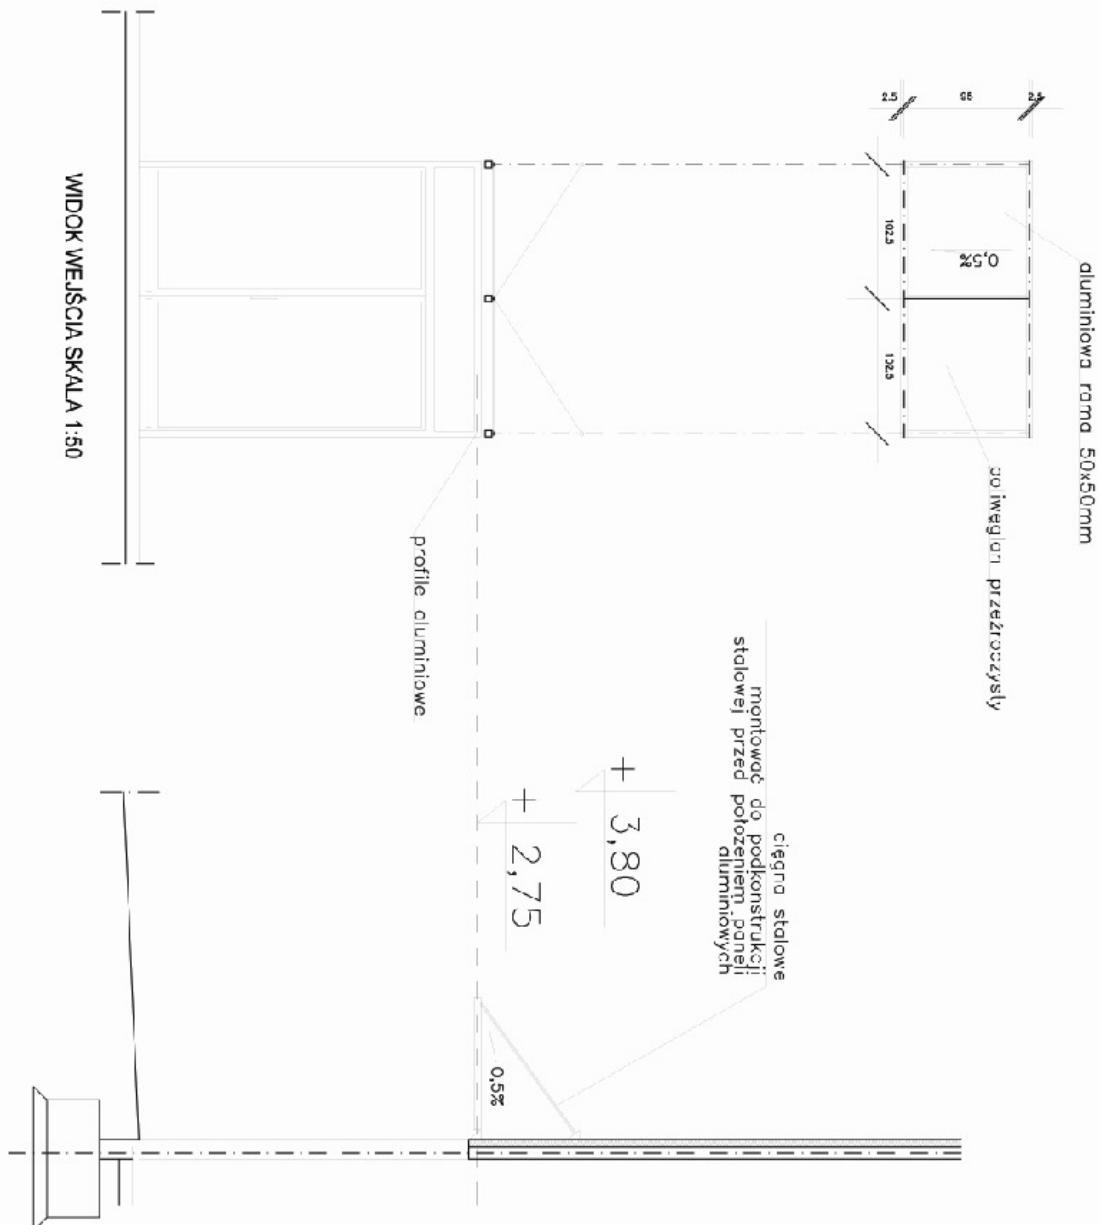[illegible]


NIEPUBLICZNY ZAKŁAD OPIEKI ZDROWOTNEJ
SZPITAL POWIATOWY W TCZEWIE

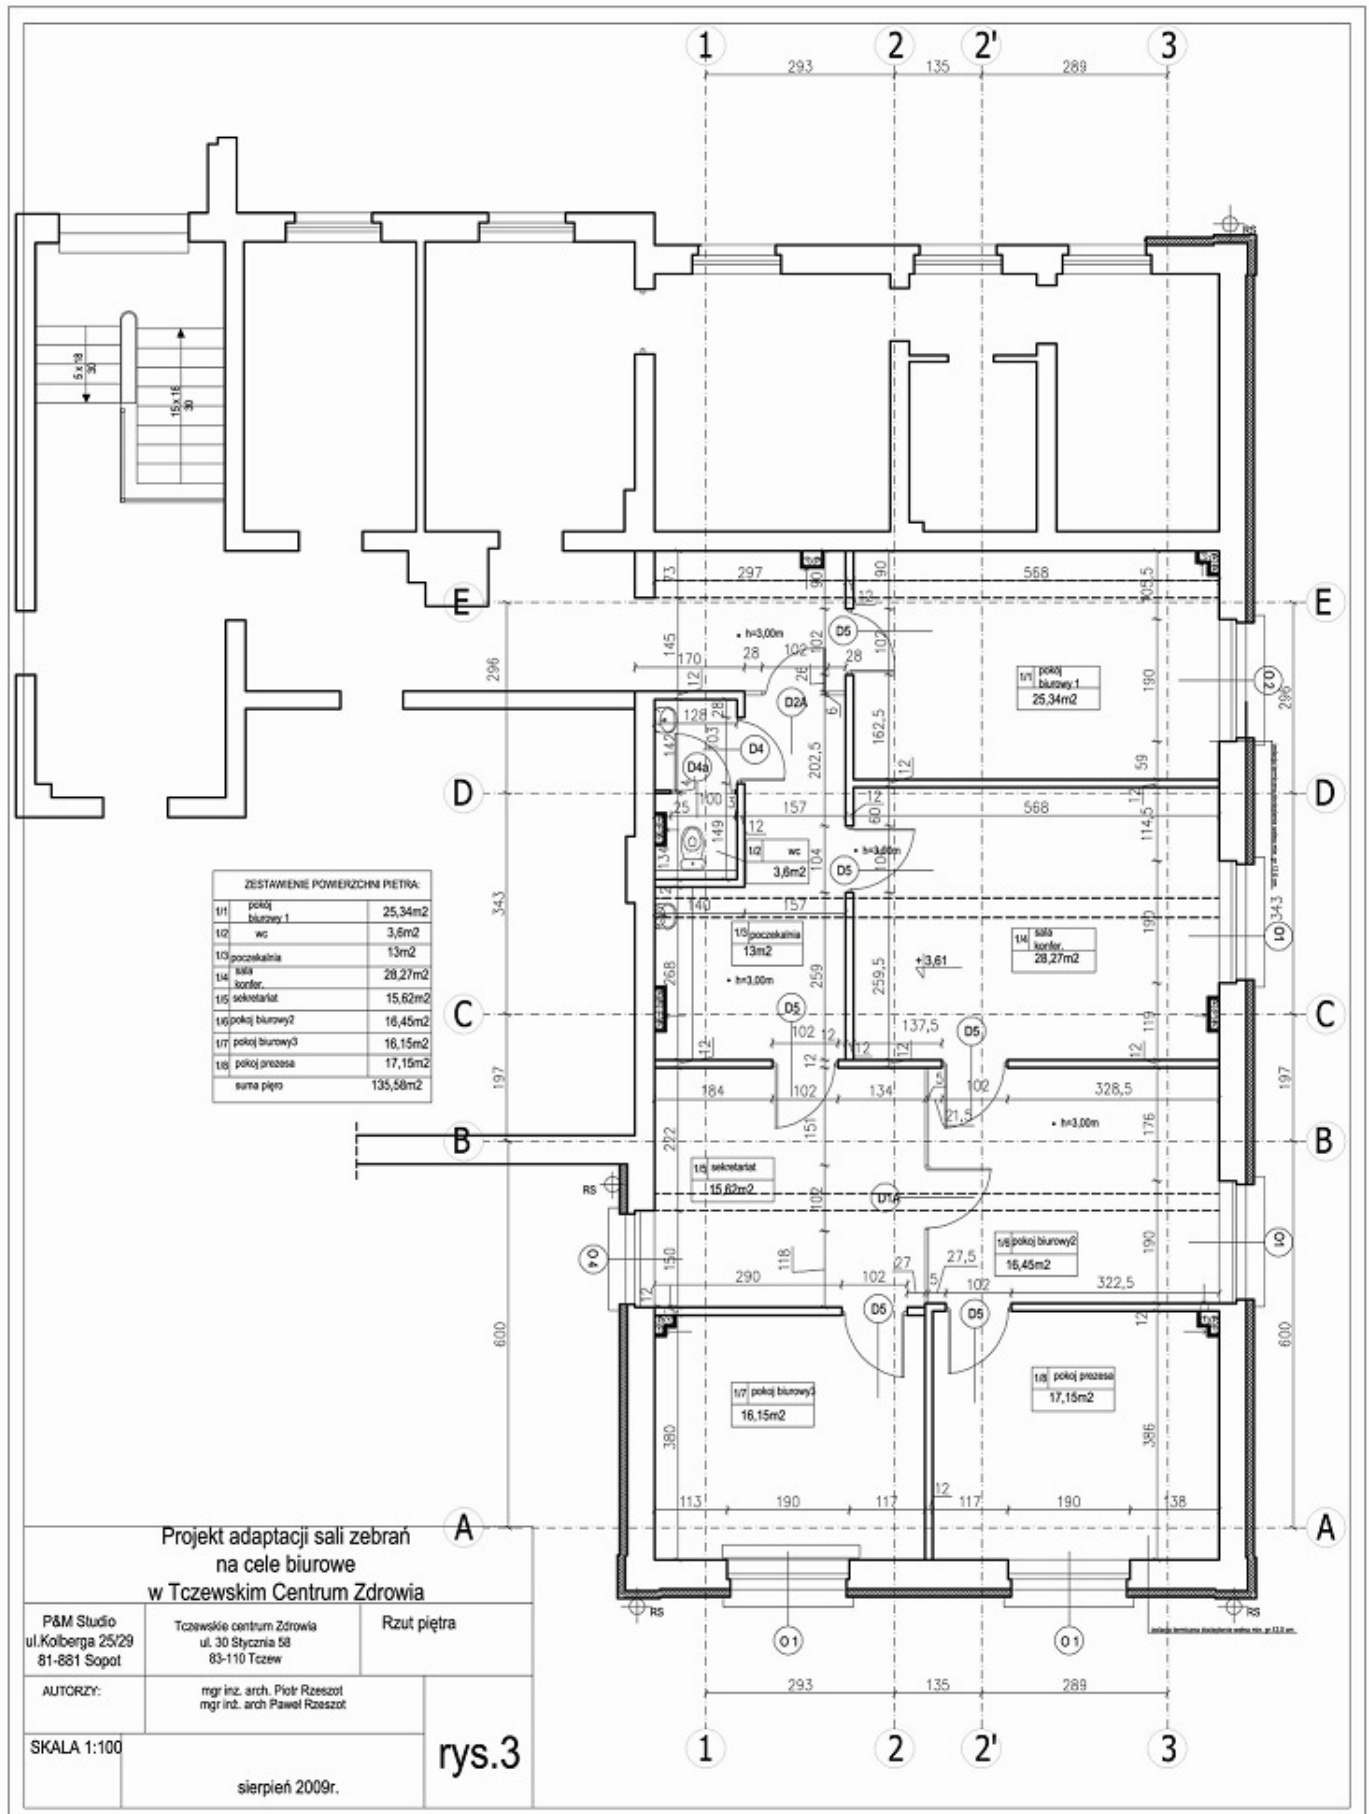

NIEPUBLICZNY ZAKŁAD OPIEKI ZDROWOTNEJ
SZPITAL POWIATOWY W TCZEWIE

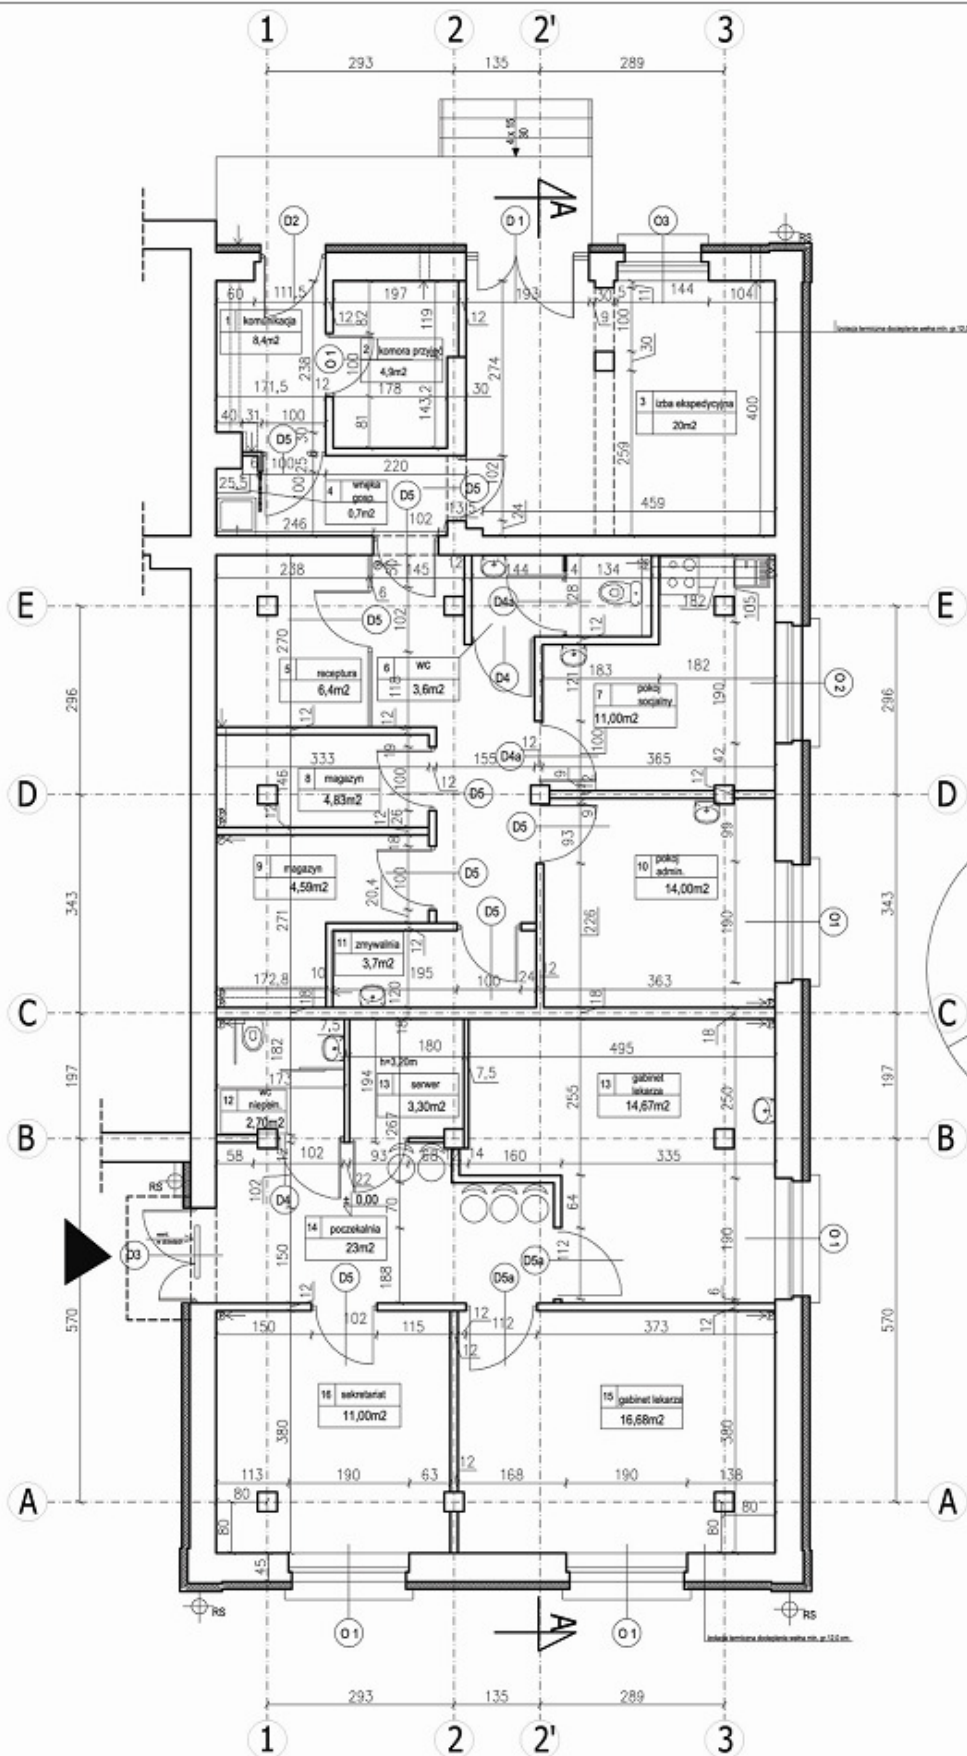


ZESTAWIENIE POWIERZCHNI PARTERU	
1	kuchnia
2	kuchnia przyłóg
3	izba ekspedycyjna
4	wizyta gniazda
5	receptura
6	WC
7	pożyczki socjalny
8	magazyn
9	magazyn
10	biuro admin.
11	zbiornik
12	WC
13	gabinet lekarski
14	pożyczki
15	gabinet lekarski
16	sekretnariat
suma parter	

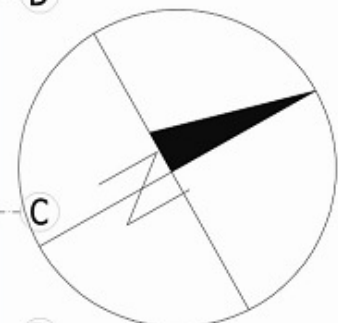

Projekt adaptacji sali zebrania na cele biurowe w Tczewskim Centrum Zdrowia		rys.2	
		SKALA 1:100	sierpień 2009r.
P&M Studio ul. Kołłberg 25/29 81-881 Sopot	Tczewskie Centrum Zdrowia ul. 30 Sycuna 68 83-110 Tczew	Rzut parteru	
AUTORZY:	mgr inż. arch. Piotr Błaszczak mgr inż. arch. Paweł Rencus		

**NIEPUBLICZNY ZAKŁAD OPIEKI ZDROWOTNEJ
SZPITAL POWIATOWY W TCZEWIE**

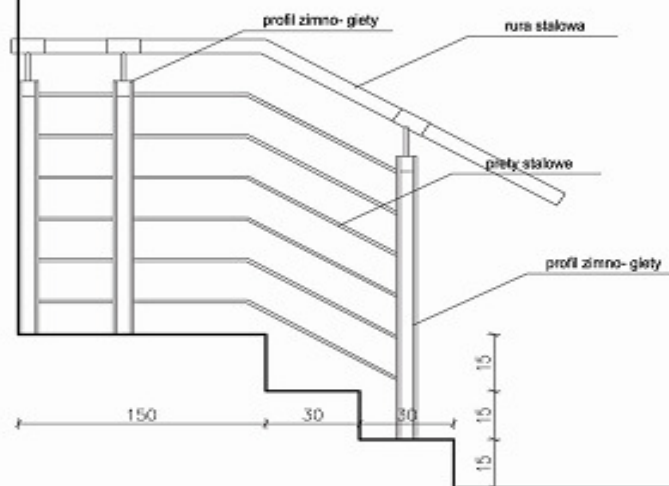

**Projekt adaptacji sali zebrania
na cele biurowe w Tczewskim Centrum
Zdrowia**

P&M Studio ul. Kolberga 25/29 81-881 Sopot	Tczewskie Centrum Zdrowia ul. 30 Stycznia 58 83-110 Tczew	Detal wejścia zaplecza
SKALA 1:25	AUTORZY: mgr inż. arch. Piotr Rzeszut mgr inż. arch. Paweł Rzeszut	rys.5
	sierpień 2009r.	

NIEPUBLICZNY ZAKŁAD OPIEKI ZDROWOTNEJ

Szpital Powiatowy w Tczewie, Tczewskie Centrum Zdrowia Sp. z o.o.


ul. 30-go Stycznia 58, 83-110 Tczew, tel./fax. +48 58 531-38-30, tel. 777-66-73, www.nzoztczew.pl, sekretariat@nzoztczew.pl

Konto: Nordea Bank Polska S.A. w Gdyni, nr: 92 1440 1101 0000 0000 0782 0453

Sąd Rejonowy Gdańsk-Północ w Gdańsku, VII Wydział Gospodarczy Krajowego Rejestru Sądowego, KRS 0000306925

NIP: 5932526795, REGON 220620689, Kapitał zakładowy/wpłacony 19.422.350,00 zł.

NIEPUBLICZNY ZAKŁAD OPIEKI ZDROWOTNEJ
SZPITAL POWIATOWY W TCZEWIE

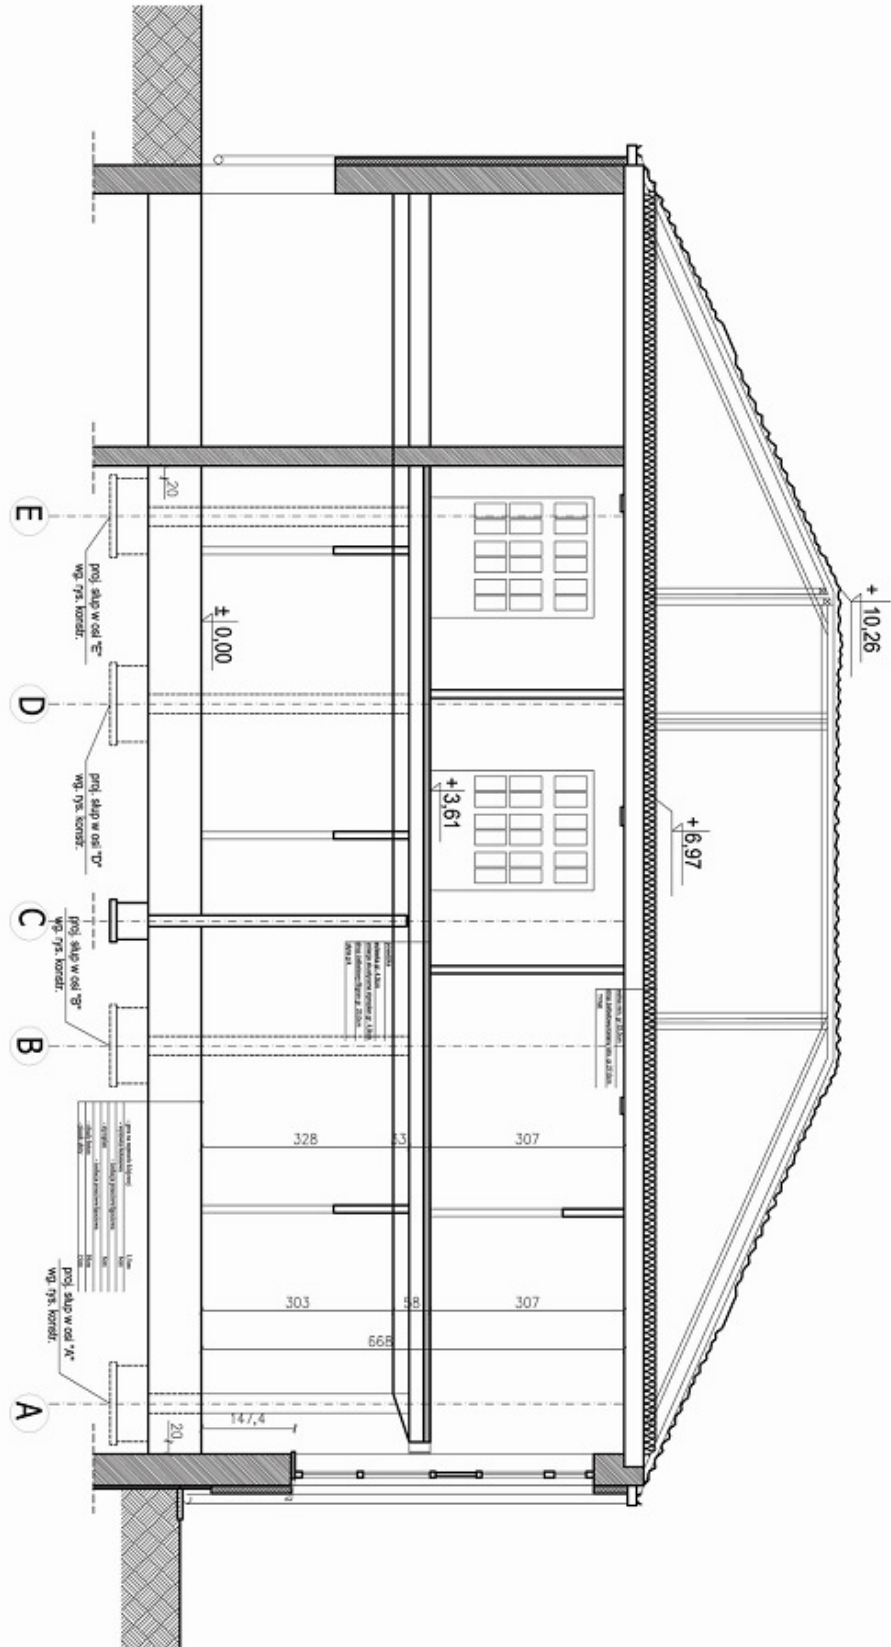

UWAGI
PRZED PRZYSTĄPIENIEM
DO ROBÓT FUNDAMENTOWYCH
WYKOP I PODKOŻE WYMIAGA
COBRIORU WYKWALEKOWANEGO
GEOLOGA

Wzrost	170
Waga	70
Temperatura ciała	36,6
Ciepłota skóry	36,0
Ciepłota jamy ustnej	37,0
Ciepłota j. pochł.	38,0
Ciepłota j. podk.	39,0
Ciepłota j. wyz.	40,0
Ciepłota j. wyz. w wodzie	41,0
Ciepłota j. wyz. w powietrzu	42,0
Ciepłota j. wyz. w podłożu	43,0
Ciepłota j. wyz. w ciele	44,0
Ciepłota j. wyz. w otoczeniu	45,0
Ciepłota j. wyz. w powietrzu	46,0
Ciepłota j. wyz. w podłożu	47,0
Ciepłota j. wyz. w ciele	48,0
Ciepłota j. wyz. w otoczeniu	49,0
Ciepłota j. wyz. w powietrzu	98,0
Ciepłota j. wyz. w podłożu	99,0
Ciepłota j. wyz. w ciele	100,0

**Projekt adaptacji sali zebrania
na cele biurowe
w Tczewskim Centrum Zdrowia**

Tczewskie
Centrum Zdrowia
ul. Kołłberg 25/29
81-081 Sępól
Przekrój A-A

mgr inż. arch. Piotr Rozsok
mgr inż. arch. Paweł Rzesut

SKALA 1:100

sierpień 2008r.

rys.4

**NIEPUBLICZNY ZAKŁAD OPIEKI ZDROWOTNEJ
SZPITAL POWIATOWY W TCZEWIE**



L.P.	
SYMBOL	
RODZAJ WYROBU	PROFIL ALUMINIUM
KOLOR RAM	
KOLOR SZKŁA	SZKŁO PRZEZROCZYSTE BEZBARWNE
D2A	D1A
Projekt adaptacji sali zebrań na cele biurowe w Tczewskim Centrum Zdrowia	
P&M Studio ul. Kołberga 25/29 81-881 Sopot	Tczewskie Centrum Zdrowia ul. 30 Stycznia 58 83-110 Tczew
Zestawienie stolarki	
SKALA 1:50	AUTORZY: mgr inż. arch. Piotr Rzeszot mgr inż. arch. Paweł Rzeszot
sierpień 2009r.	
rys.6A	

NIEPUBLICZNY ZAKŁAD OPIEKI ZDROWOTNEJ

Szpital Powiatowy w Tczewie, Tczewskie Centrum Zdrowia Sp. z o.o.

ul. 30-go Stycznia 58, 83-110 Tczew, tel./fax. +48 58 531-38-30, tel. 777-66-73, www.nzoztczew.pl, sekretariat@nzoztczew.pl

Konto: Nordea Bank Polska S.A. w Gdyni, nr: 92 1440 1101 0000 0000 0782 0453

Sąd Rejonowy Gdańsk-Północ w Gdańsku, VII Wydział Gospodarczy Krajowego Rejestru Sądowego, KRS 0000306925

NIP: 5932526795, REGON 220620689, Kapitał zakładowy/wpłacony 19.422.350,00 zł.