RJ 45 - Gniazdo komputerowe podłogowe RJ45 klasy 6

RJ 45 - Gniazdo komputerowe RJ45 klasy 6

Swith 1Gbps - Switch 24 portowy wenwnątrz szafy krosowniczej

Konwerter światłowodowy - Konwerter światłowodowy

STP 6

UTP 5e

Światłowód

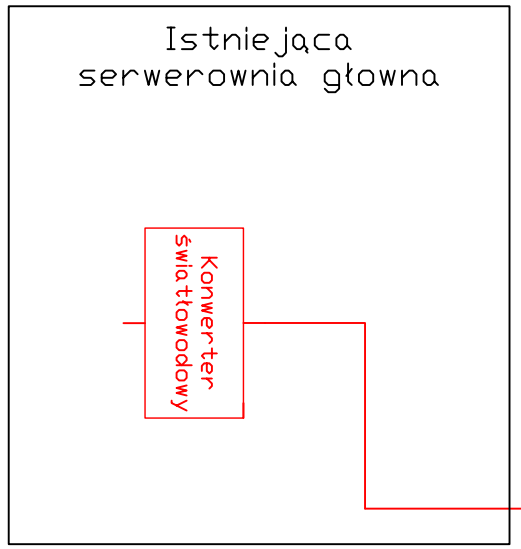

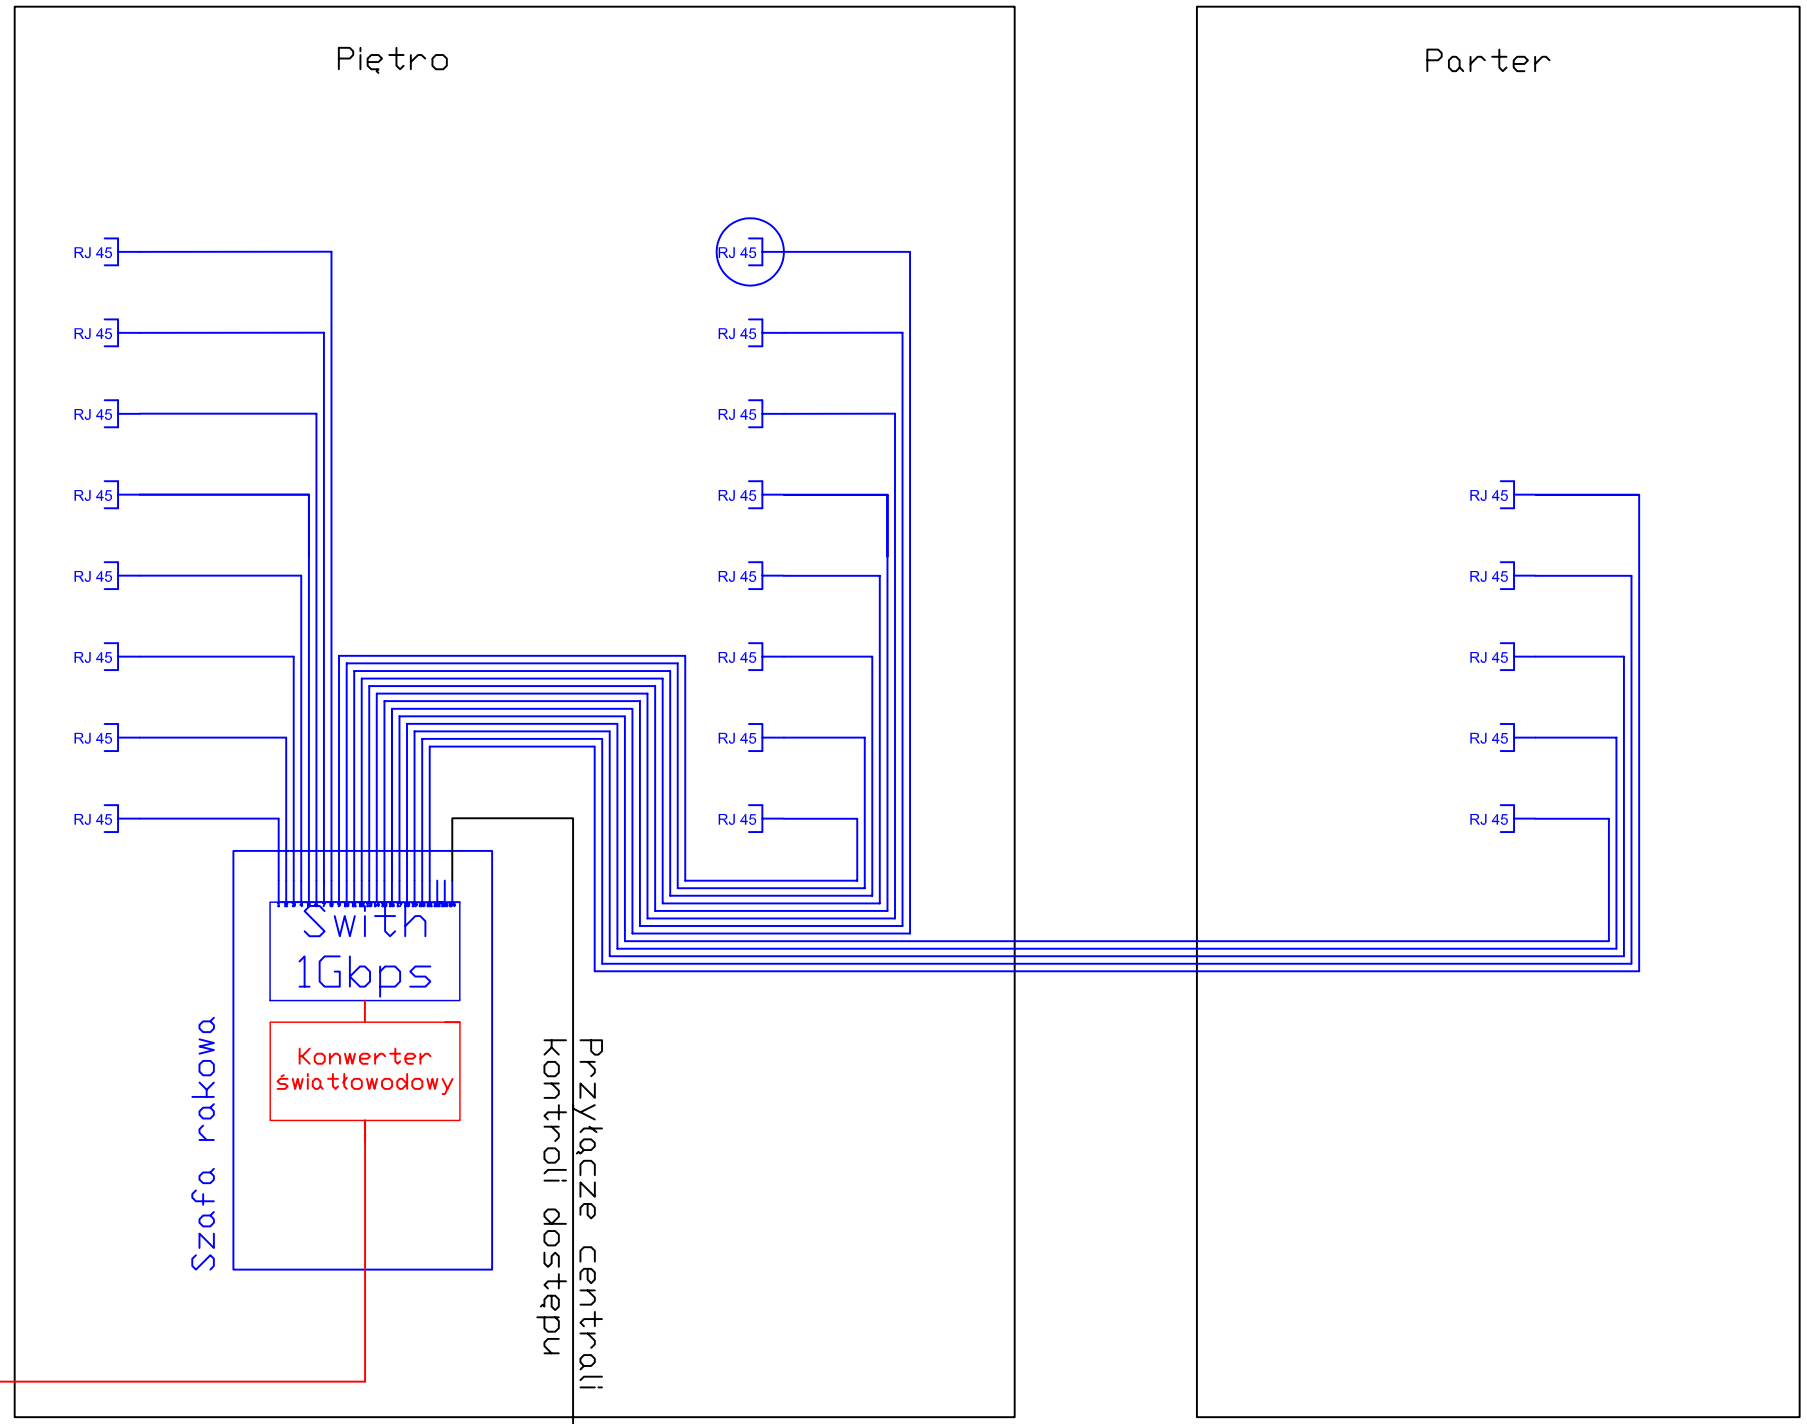

PRO INVEST	PRO-INVEST Sp. z o. o. 80-419 Gdańsk, ul. Dubois 93 tel: +58 344 51 43			
PROJEKT:	PROJEKT ZAMIENNY PROJEKTU: „ Przebudowa Sali na cele biurowe w Tczewskim Centrum Zdrowia ul. 30 Stycznia 58; 83-100 Tczew". PROJEKT BUDOWY KLATKI SCHODOWEJ, ORAZ PRZEBUDOWY BUDYNKU TCZEWSKIEGO CENTRUM ZDROWIA NA POTRZEBY PRZYCHODNI I ADMINISTRACJI, 83-100 Tczew ul. 30 Stycznia 58 , działka nr 3			
LOKALIZACJA:	Niepubliczny Zakład Opieki Zdrowotnej Szpital Powiatowy Tczewskie Centrum Zdrowia sp. z o.o., Tczew ul.30 Stycznia 58			
RYSUNEK:	INTERENT – SCHEMAT			SKALA
	IMIĘ I NAZWISKO	UPRAWNIENIA	PODPIS	BRANŻA / FAZA
AUTOR:	MGR INŻ. Zbigniew Szkurłat	191/70		ELEKTRYKA PROJ. WYK.
SPRAWDZAJĄCY:	MGR INŻ. Antoni Poniecki	954/Gd/82		DATA MAJ 2010
WSPÓŁPRACA:	Adam Naumowicz	–		NR. RYS. T03