


KONDYGNACJA 0
POWIERZCHNIA NETTO

0.1.1	PRZEDSIONEK	10,0 m2
0.1.2	POCZEKALNIA	31,3 m2
0.1.3	HALL WEWNĘTRZNY RTG	10,8 m2
0.1.4	KLATKA SCHODOWA	4,5 m2
0.1.5	POKÓJ SOCJALNY	7,3 m2
0.1.6	STEROWNIA	5,9 m2
0.1.7	POKÓJ OPISOWY	6,3 m2
0.1.8	CIEMNIA	6,8 m2
0.1.9	REJESTRACJA CHIRURGICZNA	11,5 m2
0.1.10	GABINET LEKARZA	13,7 m2
0.1.11	POKÓJ ZABIEGOWY	15,1 m2
0.1.12	GIPSOWNIA	12,4 m2
0.1.13	SERWEROWNIA	3,2 m2
0.1.14	WC NIEPEŁNOSPRAWNYCH	3,8 m2
0.1.15	POM. ODPADÓW MEDYCZNYCH	2,7 m2
0.1.16	WC PERSONELU	4,3 m2
0.1.17	RTG	29,7 m2
0.1.18	PRZEBIERALNIA 01	1,1 m2
0.1.19	PRZEBIERALNIA 02	1,1 m2
0.1.20	POMIESZCZENIE PORZĄDKOWE	3,4 m2
		184,9 m2

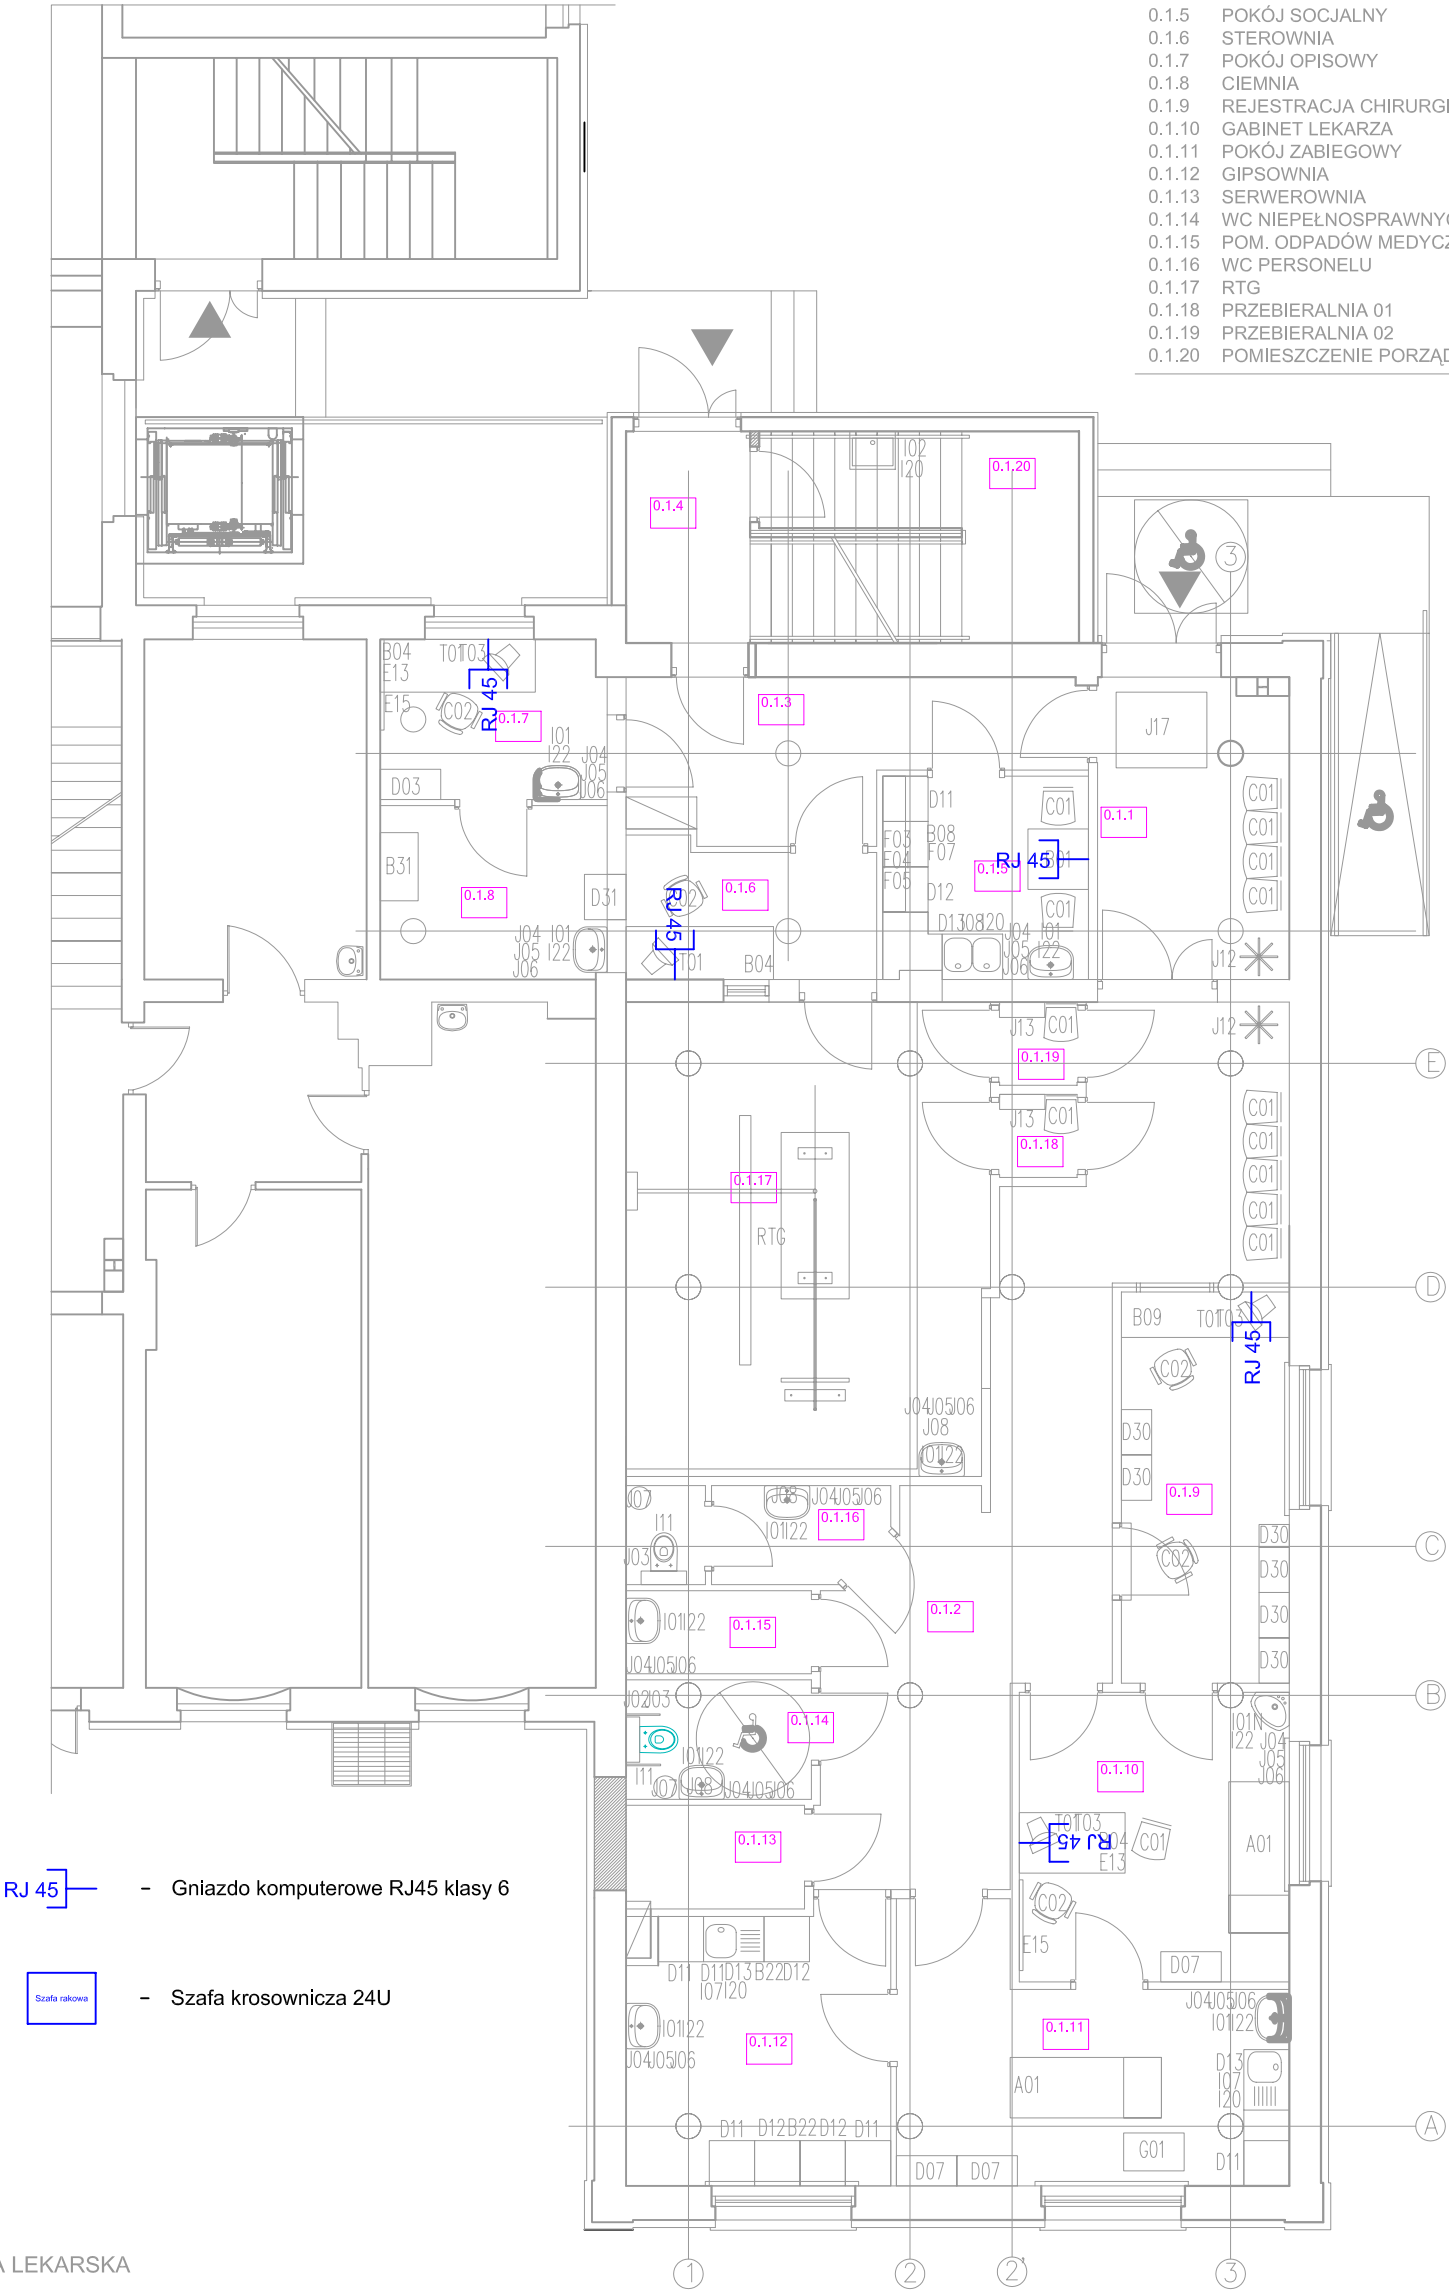

A-01 KOZETKA LEKARSKA

B-01 STÓŁ DO JADALNI MAŁY
B-04 BIURKO LEKARSKIE DUŻE
B-08 PŁYTA NA SZAFKACH [mb] szer.60 cm
B-09 ŁADA INDYWIDUALNA NA ZAMÓWIENIE
B-22 PŁYTA Z BLACHY NIERDZEWNEJ
B-31 STÓŁ ZAŁADOWCZY

C-01 KRZESŁO
C-02 KRZESŁO OBROTOWE

D-06 SZAFKA GOSPODARCZA 60 x 50
D-07 SZAFKA LEKARSKA SZKLONA
D-11 SZAFKA DRZWI + SZUFLADA 60 x 50
D-12 SZAFKA 3 SZUFLADY 60 x 50
D-13 SZAFKA ZLEWOZMYWAKOWA 80 x 50
D-30 SZAFKA KARTOTECZNA
D-31 SZAFKA PRZEPUST KASETOWY

E-13 LAMPA STOŁOWA - BIURKOWA
E-15 NEGATOSKOP

F-07 LODÓWKA PODBLATOWA

G-01 WÓZEK ZABIEGOWY

I-01 UMYWALKA
I-01N UMYWALKA NAROŻNA
I-02 ZLEW
I-07 ZLEWO ZMYWAK 1 KOMOROWY Z PŁYTĄ
I-08 ZLEWOZMYWAK 2 KOMOROWY
I-11 MISKA USTĘPOWA WISZĄCA
I-20 BATERIA ZLEWOZMYWAKOWA
I-22 BATERIA STOJĄCA UMYWALKOWA

J-02 UCHWYT DO WC
J-03 WIESZAK DO PAPIERU TOALETOWEGO
J-04 POJEMNIK NA RECZNIKI PAPIEROWE
J-05 POJEMNIK NA MYDŁO LUB ŚRODEK DEZYNFEKC..
J-06 KOSZ NA ZUŻYTE RECZNIKI
J-08 LUSTRO NAD UMYWALKĄ
J-12 STOJAK UBRANIOWY
J-13 WIESZAK DO UBRAN
J-17 WYCIERACZKA WPUSZCZANA

T-01 ZESTAW COMPUTEROWY (JEDN., MON., KLAW.)
T-03 APARAT TELEFONICZNY

PRO INVEST		PRO-INVEST Sp. z o. o. 80-419 Gdańsk, ul. Dubois 93 tel: +58 344 51 43		
PROJEKT:		PROJEKT ZAMIENNY PROJEKTU: „Przebudowa Salii na cele biurowe w Tczewskim Centrum Zdrowia ul. 30 Stycznia 58; 83-100 Tczew”. PROJEKT BUDOWY KLATKI SCHODOWEJ, ORAZ PRZEBUDOWY BUDYNKU TCZEWSKIEGO CENTRUM ZDROWIA NA POTRZEBY PRZYCHODNI I ADMINISTRACJI, 83-100 Tczew ul. 30 Stycznia 58 , działka nr 3		
LOKALIZACJA:		Niepubliczny Zakład Opieki Zdrowotnej Szpital Powiatowy Tczewskie Centrum Zdrowia sp. z o.o., Tczew ul.30 Stycznia 58		
RYSUNEK:		INTERNET –PARTER		SKALA 1:100
IMIE I NAZWISKO		UPRAWNIENIA	PODPIS	BRANZA / FAZA
AUTOR:	MGR INŻ. Zbigniew Szkurłat	191/70		ELEKTRYKA PROJ. WYK.
SPRAWDZAJĄCY:	MGR INŻ. Antoni Poniecki	954/Gd/82		DATA MAJ 2010
WSPÓŁPRACA:	Adam Naumowicz	—		NR. RYS. T01