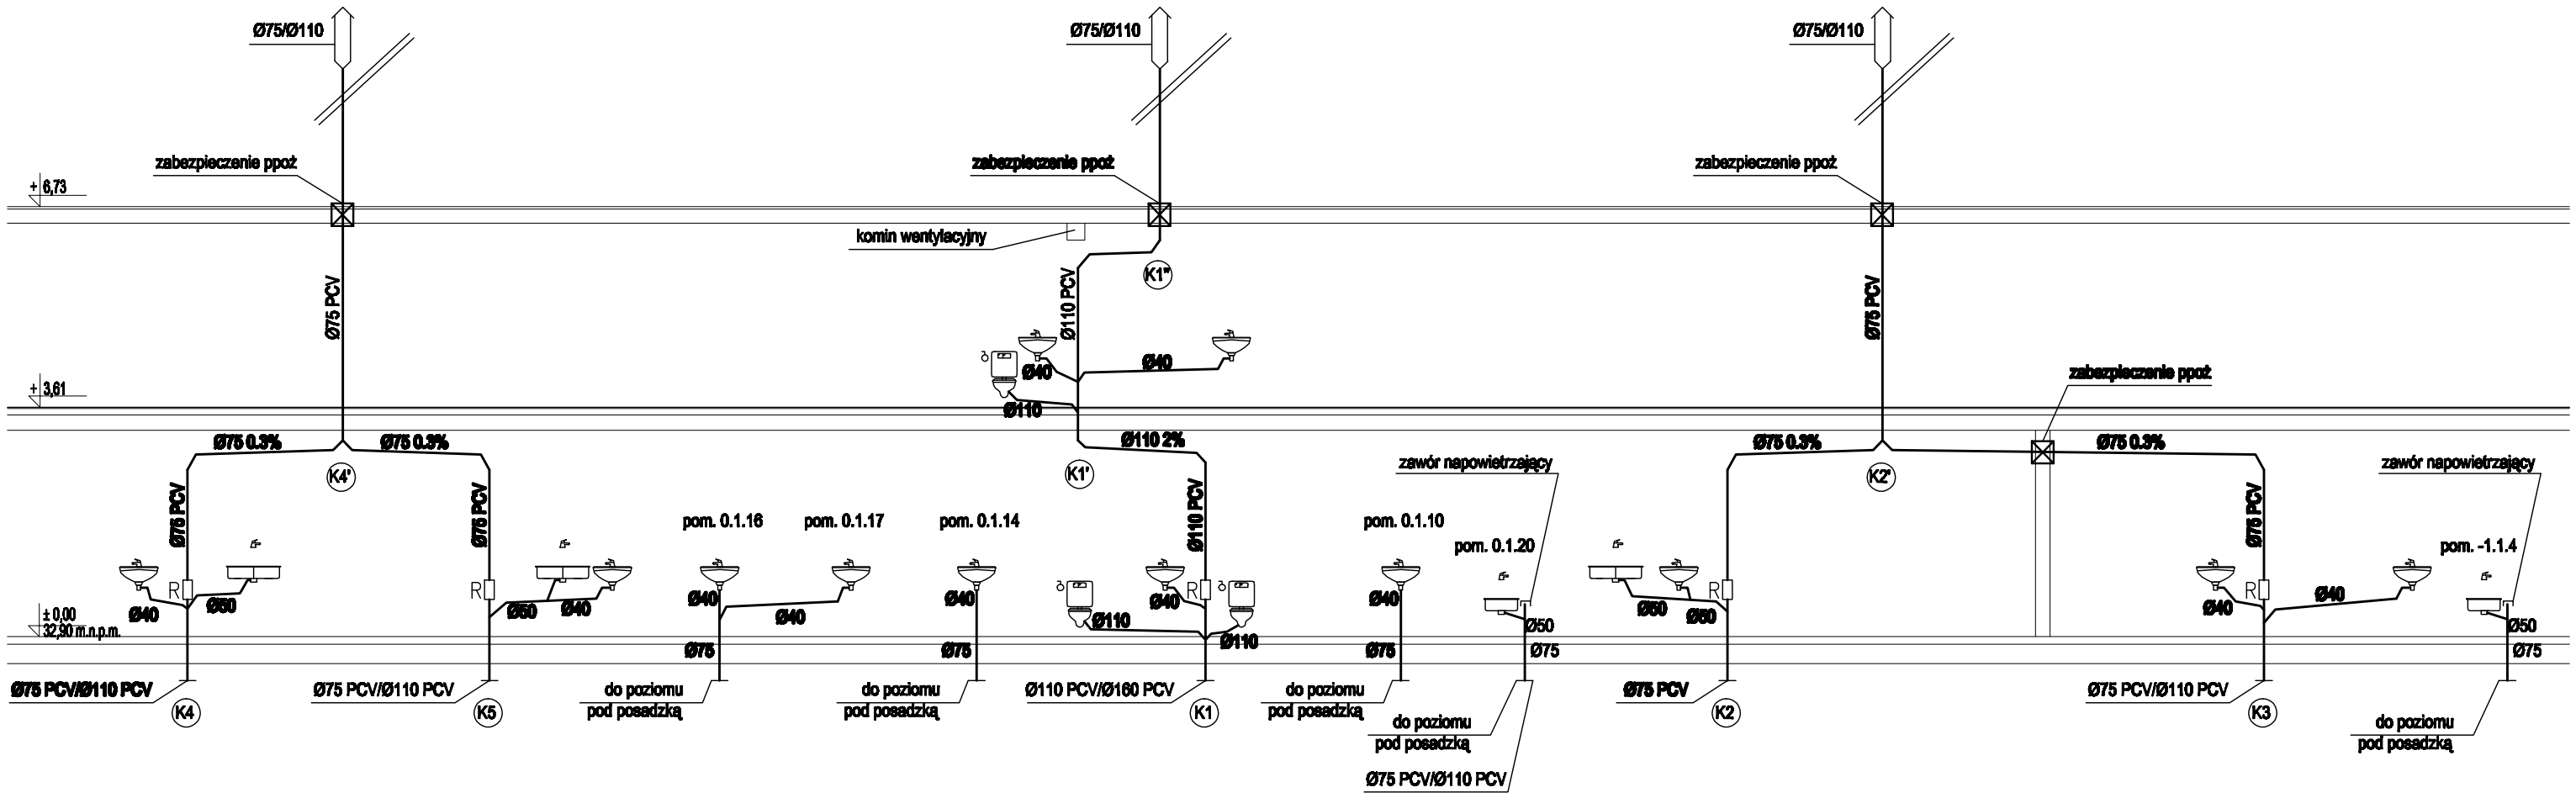

TERMA - INSTAL Przedsiębiorstwo Instalacyjne
Wykonawstwo - Projektowanie, 84-208 Kielno k/Gdyni,
Warzenko 4 tel./fax. 684-87-15, 0-506-784-977

PROJEKT ZAMIENNY PROJEKTU: „ Przebudowa Sali na cele biurowe w Tczewskim Centrum Zdrowia ul. 30 Stycznia 58; 83-100 Tczew".
PROJEKT BUDOWY KLATKI SCHODOWEJ, ORAZ PRZEBUDOWY BUDYNKU

Branża: Instalacje sanitarne	Nr rys.: 10/10
Rozwinięcie kanalizacji sanitarnej.	Skala: 1:100
Inwestor: Niepubliczny Zakład Opieki Zdrowotnej Szpital Powiatowy Tczewskie Centrum Zdrowia Sp.z.o.o., Tczew, ul.30 Stycznia 58	
autor opracowania: inż. Łukasz Żukowski upr. bud. 296/Gd/02	podpis
sprawdził: inż. Zygmunt Cabanowski upr. 5/Gd/78	podpis