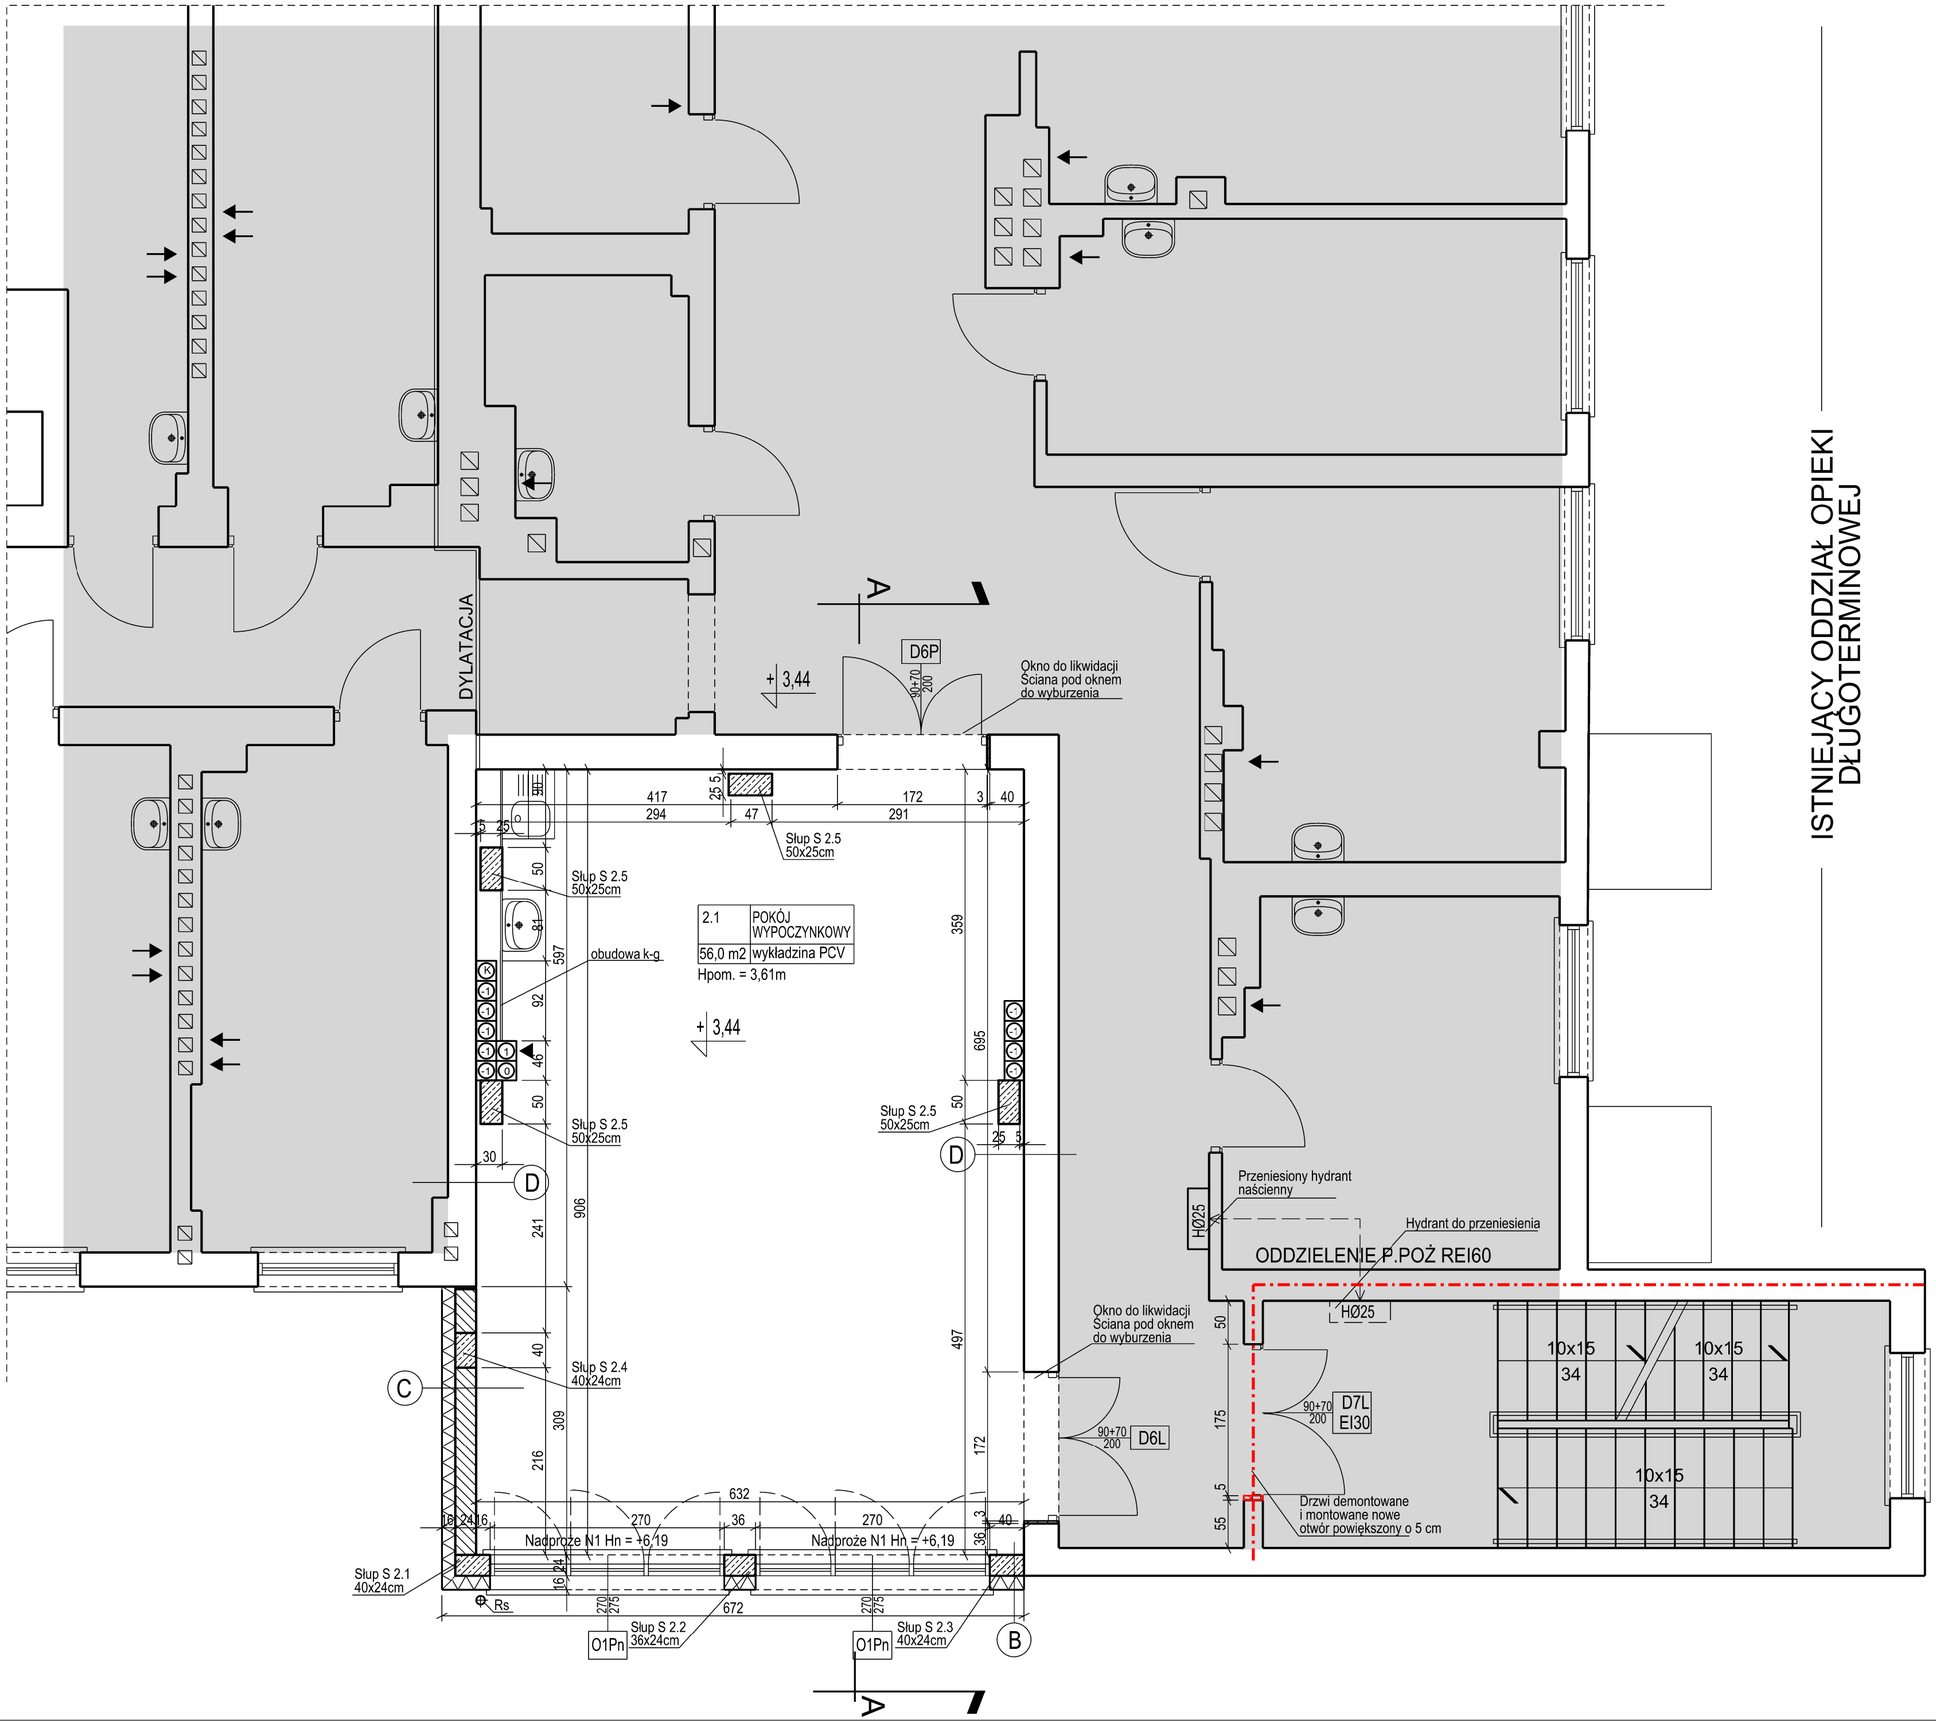

ISTNIEJĄCY ODDZIAŁ OPIEKI DŁUGOTERMINOWEJ

KONDYGNACJA +2

POWIERZCHNIA NETTO CZĘŚCI PROJEKTOWANEJ 56,0 m2

2.1	POKÓJ WYPOCZYNKOWY	56,0 m2

ŚCIANY

B	ŚCIANA ZEWNETRZNA NOWOPROJEKTOWANA
▲ wew	Tynk mineralny
	Słup żelbetowy gr. 24cm
	Styropian M15 gr.16cm
▼ zew	Tynk akrylowy KREISEL kolor 26383

C	ŚCIANA ZEWNETRZNA NOWOPROJEKTOWANA
▲ wew	Tynk mineralny
	Bloczek - SILKA gr. 24cm
	Styropian M15 gr.16cm
▼ zew	Tynk akrylowy KREISEL kolor 26383

D	ŚCIANA ISTNIEJĄCA
▲ wew	Tynk mineralny
	Tynk istniejący do usunięcia / nowy tynk mineralny
▼ zew	Ściana istniejąca

UŻYTE MATERIAŁY

Żelbet

Bloczek Silka

IZOLACJA TERMICZNA - Styrodur

UWAGI

ISTNIEJĄCY ODDZIAŁ OPIEKI DŁUGOTERMINOWEJ

Osadzane okna należy licować do zewnętrznej krawędzi muru, oraz izolację zewnętrzną wykonać w taki sposób aby zachodziła ok. 3cm na ościeżnicę.

Nowoprojektowane słupy należy obudować płytami k-g.

PRO INVEST
PRO-INVEST Sp. z o. o.
80-419 Gdańsk, ul. Dubois 93
tel: +58 344 51 43

PROJEKT: ROZBUDOWA BUDYNKU

LOKALIZACJA: Tczew ul. 1 Maja 2, działka nr 123

RYSUNEK: RZUT KONDYGNACJA +2

SKALA 1:50

	IMIĘ I NAZWISKO	UPRAWNIENIA	PODPIS	BRANŻA I FAZA
ARCHITEKTURA:	MGR INŻ. ARCH. TOMASZ LUBELSKI	PO/KK/158/2007		ARCHITEKTURA PROJ. BUD.
SPRAWDZAJĄCY:	MGR INŻ. ARCH. JOANNA LUBELSKA	PO/KK/157/2007		DATA LIP. 2012
WSPÓŁPRACA:	MGR INŻ. ARCH. IZABELA WITEK	-		NR. RYS. A05