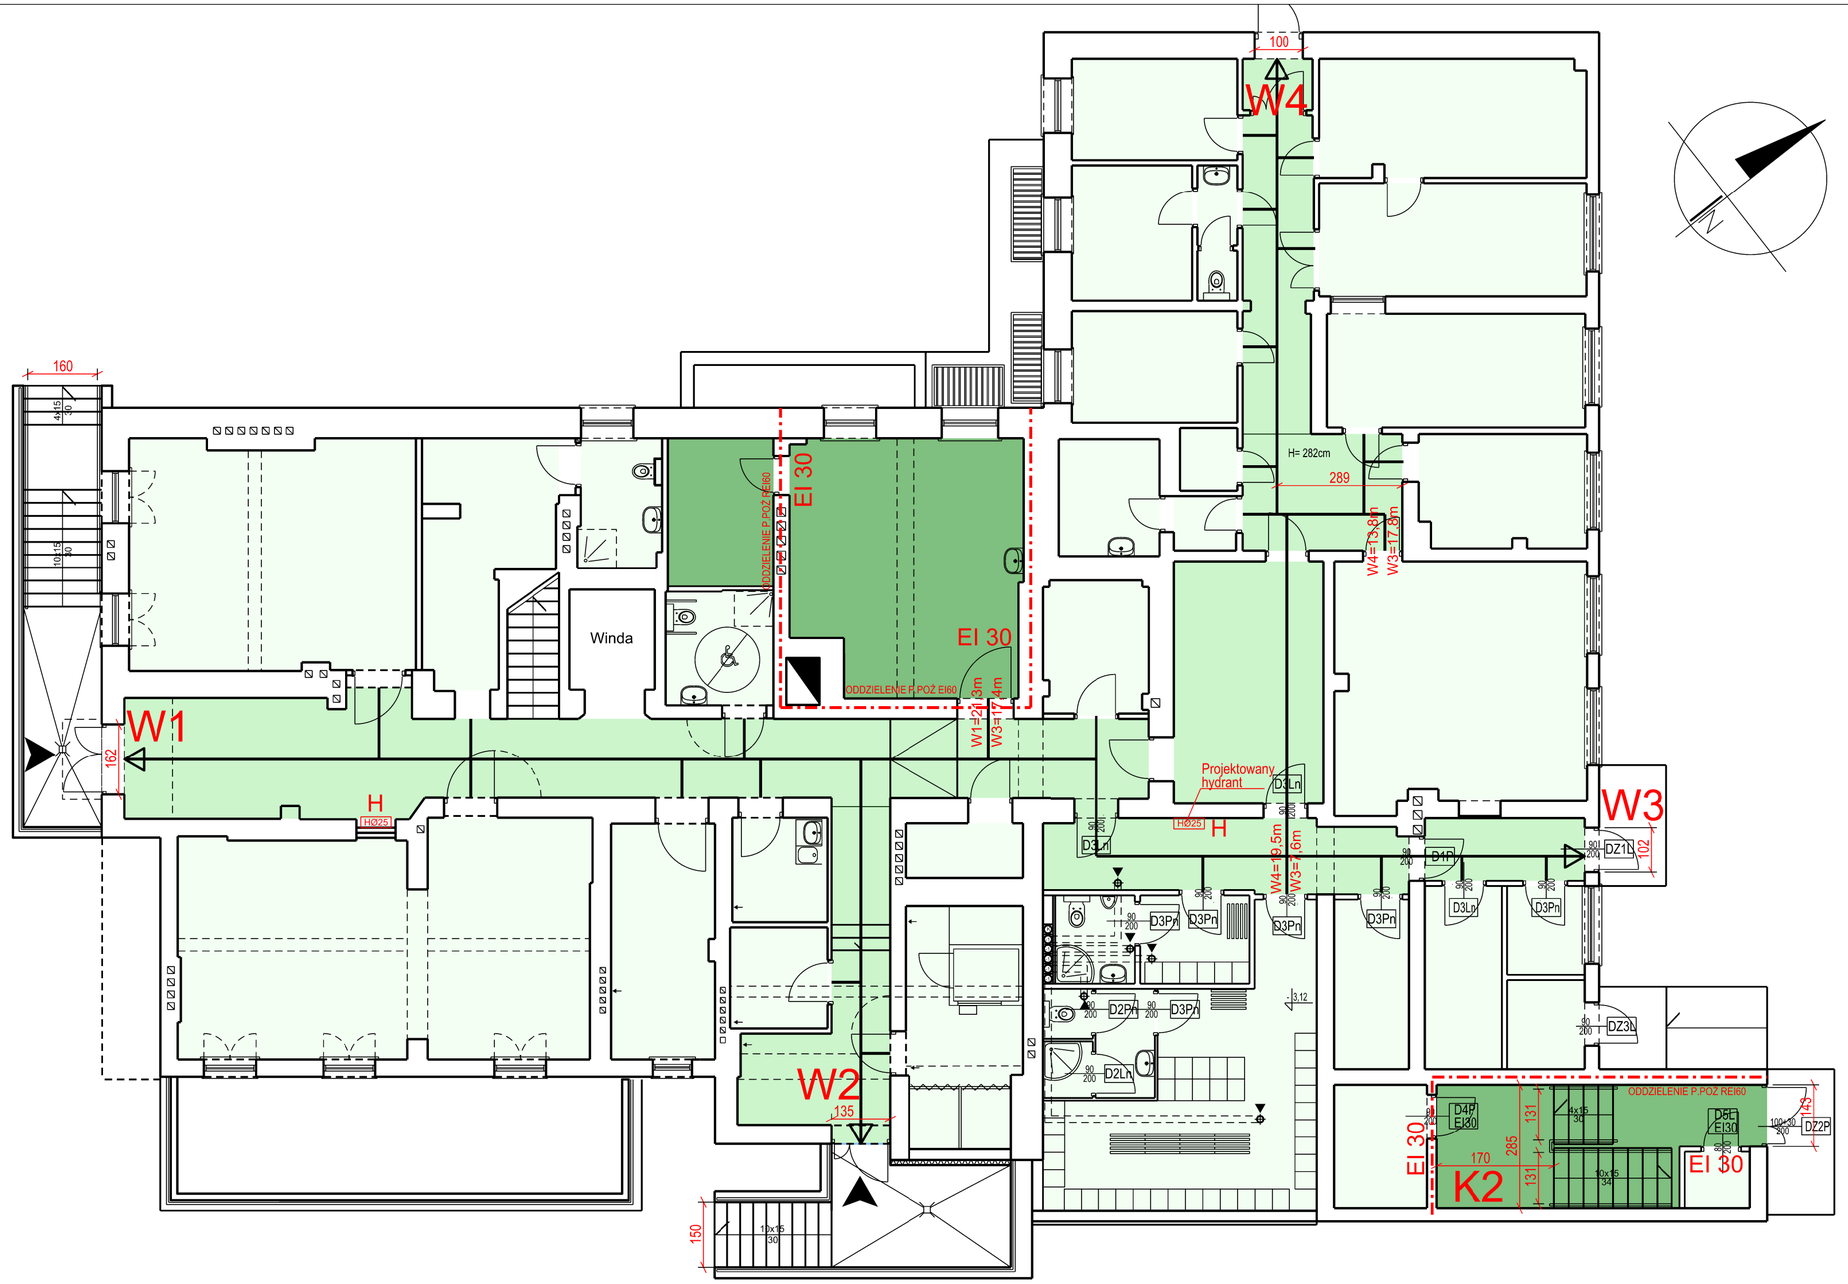

EI30	Stolarka w klasie EI30		Kierunki ewakuacji		Pomieszczenia strefy
EI60	Stolarka w klasie EI60		Wydzielenia p.poż		Drogi ewakuacyjne strefy
H	Hydranty 25mm - 30m + 3m	K1,K2=13,22 m	Długość dojścia do klatki K1,K2		Wydzielone przestrzenie strefy
		W1-W4=17,39 m	Długość dojścia do wyścia W1-W4		

PRO INVEST

PRO-INVEST Sp. z o. o.
80-419 Gdańsk, ul. Dubois 93
tel: +58 344 51 43

PROJEKT: ROZBUDOWA BUDYNKU

LOKALIZACJA: Tczew ul. 1 Maja 2, działka nr 123

RYSUNEK: KONDYGNACJA 0 - DOSTOSOWANIE DO WARUNKÓW P.POŻ.

SKALA: 1:100

	IMIĘ I NAZWISKO	UPRAWNIENIA	PODPIS	BRANŻA / FAZA
ARCHITEKTURA:	MGR INŻ. ARCH. TOMASZ LUBELSKI	PO/KK/158/2007		ARCHITEKTURA PROJ. BUD.
SPRAWDZAJĄCY:	MGR INŻ. ARCH. JOANNA LUBELSKA	PO/KK/157/2007		DATA: LIP. 2012
WSPÓŁPRACA:	MGR INŻ. ARCH. IZABELA WITEK	-		NR. RYS. A12