



FRAGMENT RZUTU DACHU

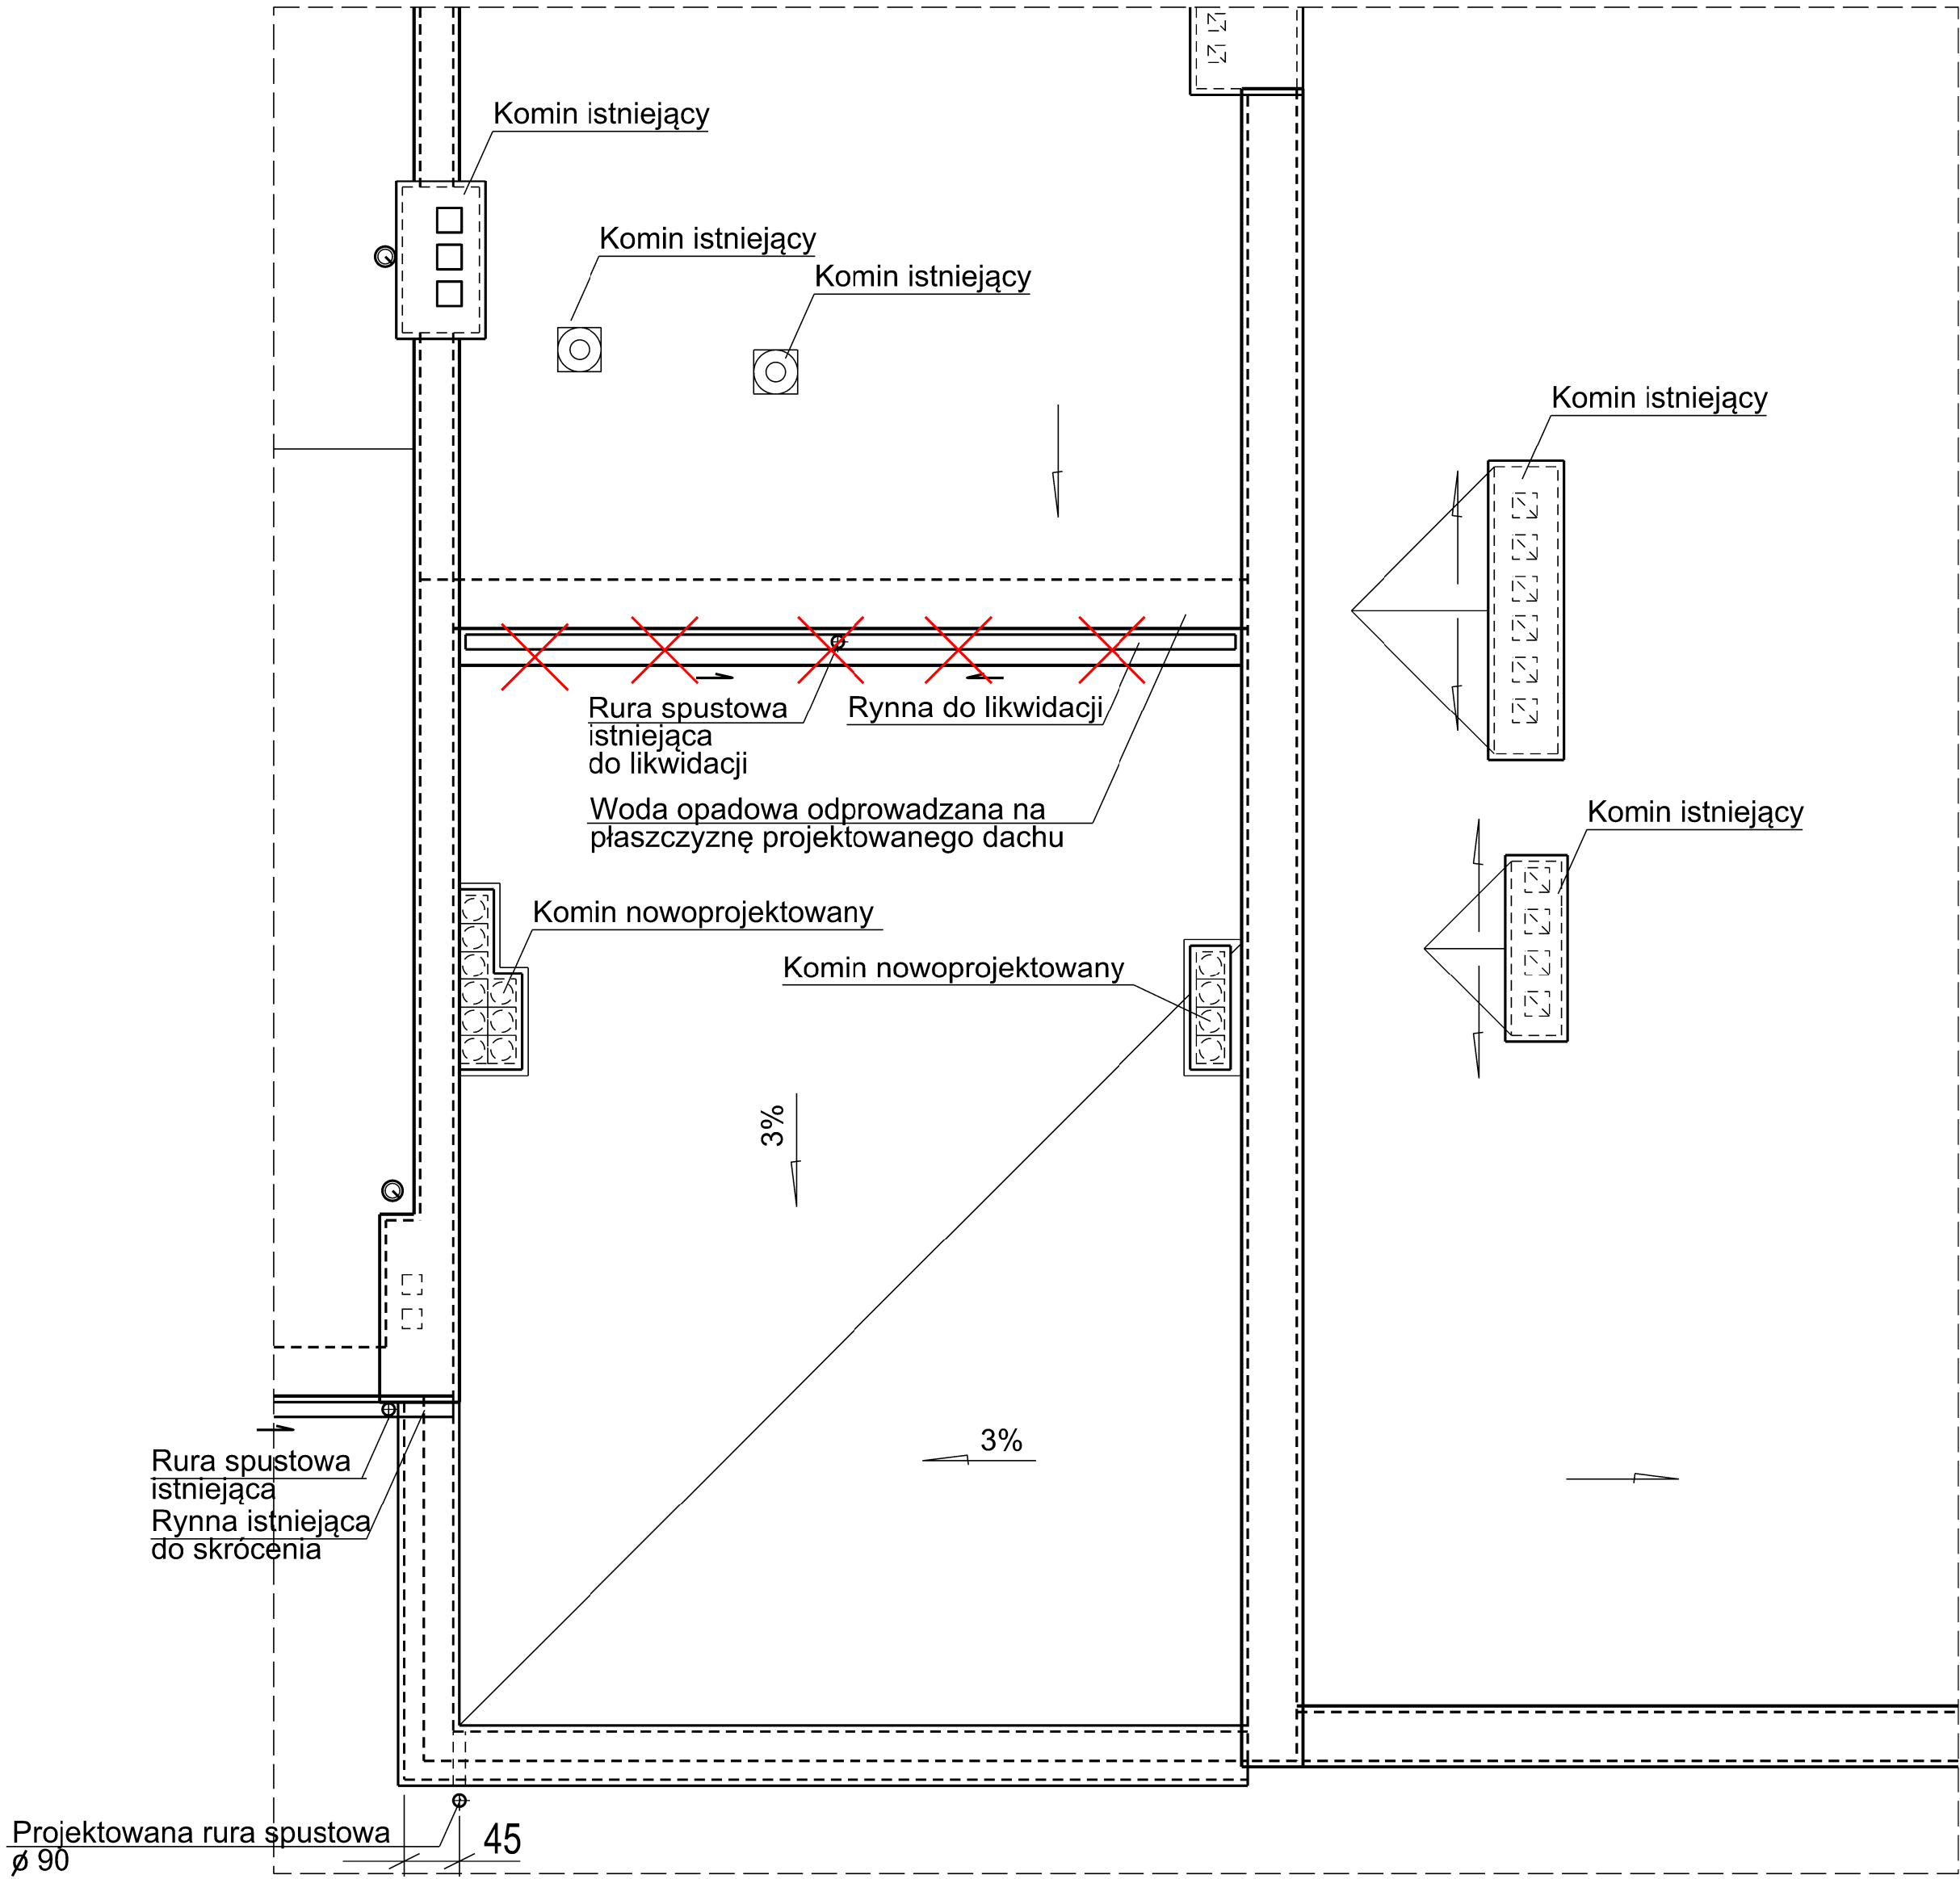

I	WARSTWY WYKOŃCZENIOWE DACHU
góra	Papa bitumiczna
	Styropian spadkowy gr.0-27cm
	Wetna mineralna twarda gr.15cm
	Paroizolacja
	Stropodach - gr. 24cm
dół	Tynk mineralny

		PRO-INVEST Sp. z o.o. 80-419 Gdańsk, ul. Dłubie 93 tel. +58 344 51 43		
PROJEKT: <b>ROZBUDOWA BUDYNKU</b>				
LOKALIZACJA: Tczew ul. 1 Maja 2, działka nr 123				
RYSUNEK: <b>RZUT DACHU</b>				SKALA: <b>1:50</b>
ARCHITEKTURA:	IMI IŁCZYSKO TOMASZ LUBELSKI	UPRAWNIENIA PO/KK/158/2007	PODPIS	BRANŻA / PRZEDMIOT ARCHITEKTURA PROJ. BUD.
SPRAWDZAJĄCY:	IMI IŁCZYSKO JOANNA LUBELSKA	PO/KK/157/2007		DATA LIP. 2012
WSPÓŁPRACUJĄCY:	IMI IŁCZYSKO IZABELA WITEK	-		NR RYS. <b>A07</b>