


2AŁĄCZNIK NR 3 DO SWKO - Ilustracja graficzna pomiarów

?

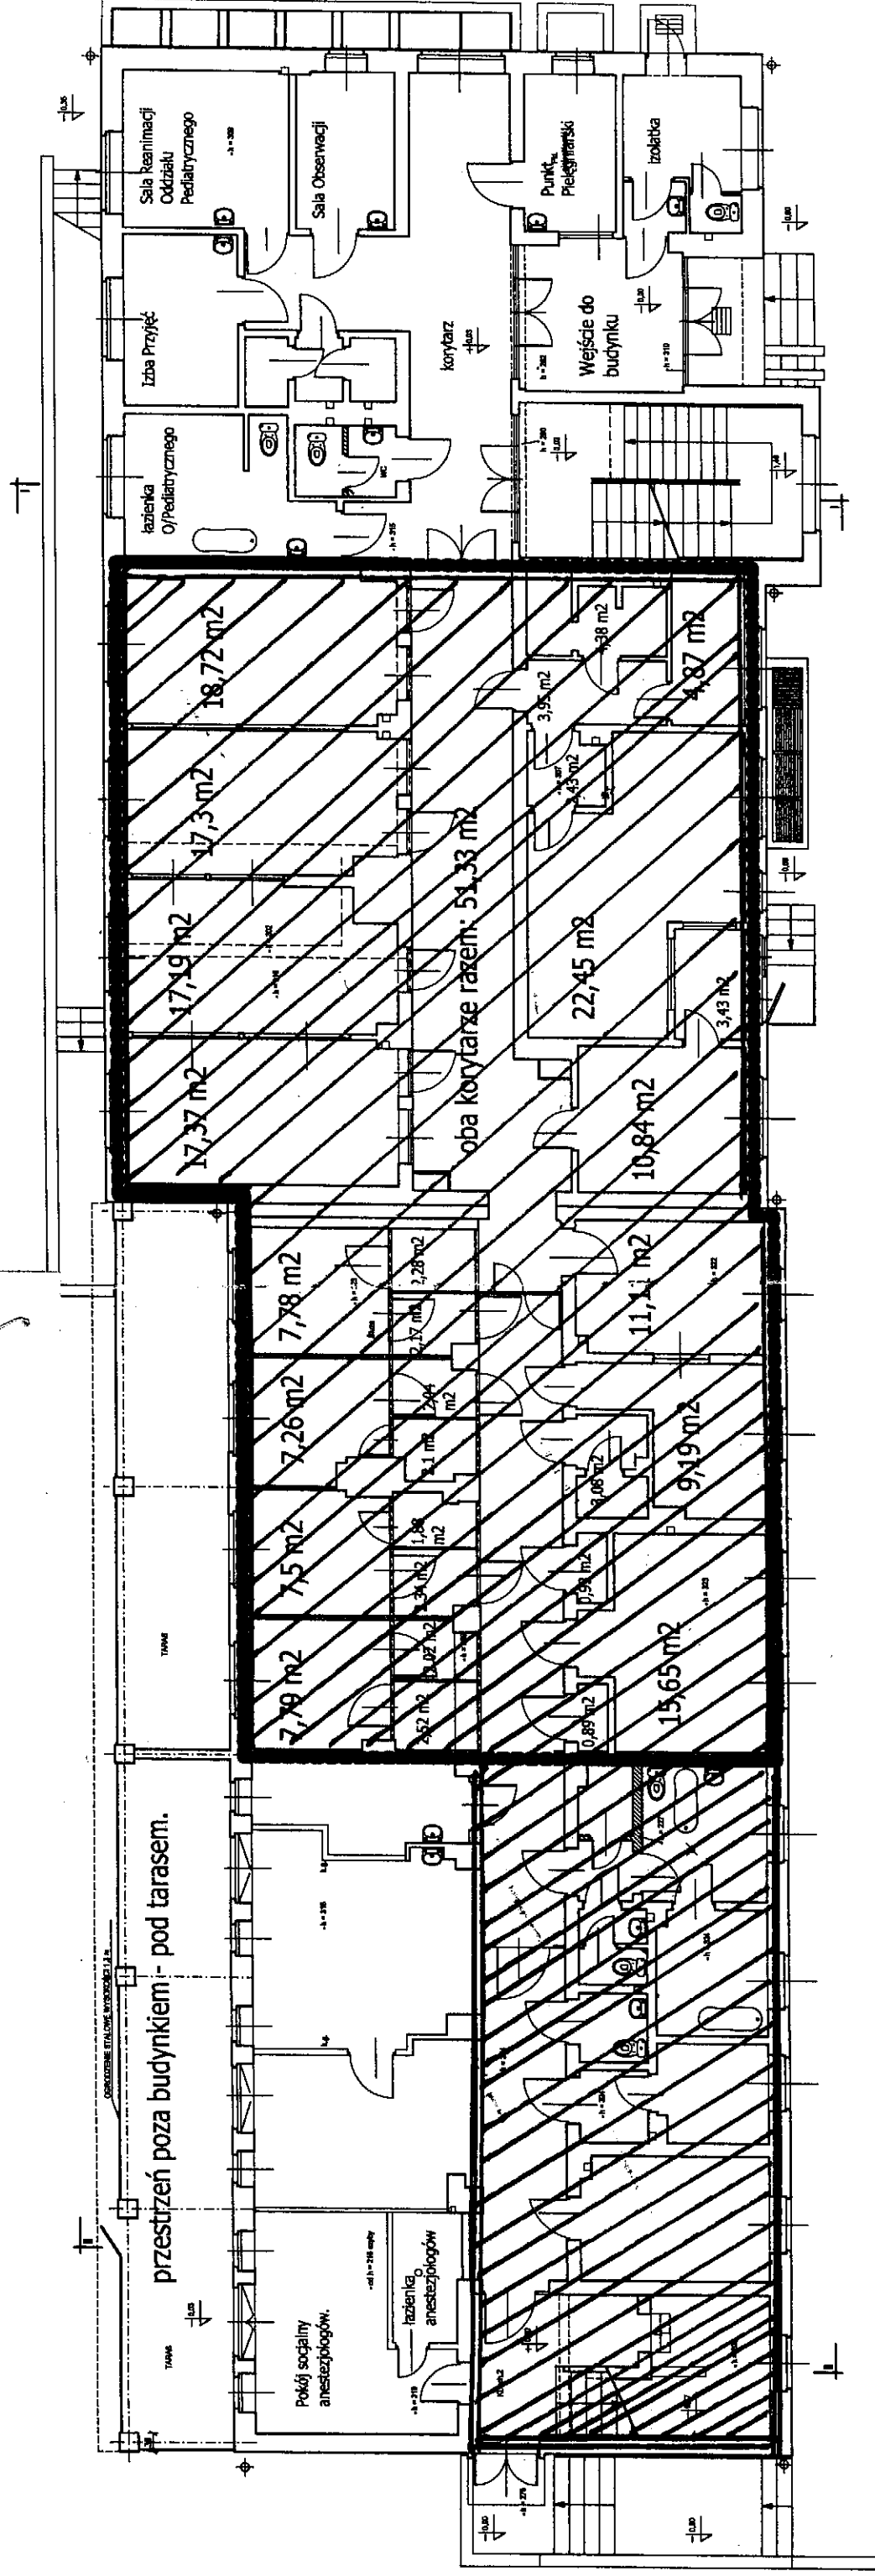

 - powierzchnia przeznaczona do wynajmu.

[Handwritten signature]