


LEGENDA:

- budynek podlegający przebudowie
- dobudowywana klatka schodowa
- wejście do budynku
- projektowane pow. utwardzone - kom. kotłowa
- projektowane pow. utwardzone - kom. piesza
- schody zewnętrzne, rampy, inne
- projektowane powierzchnie zielone
- elementy usuwane

- wpust kanalizacji deszczowej
- rurociąg kanalizacji deszczowej

- projektowane złącze kablowe

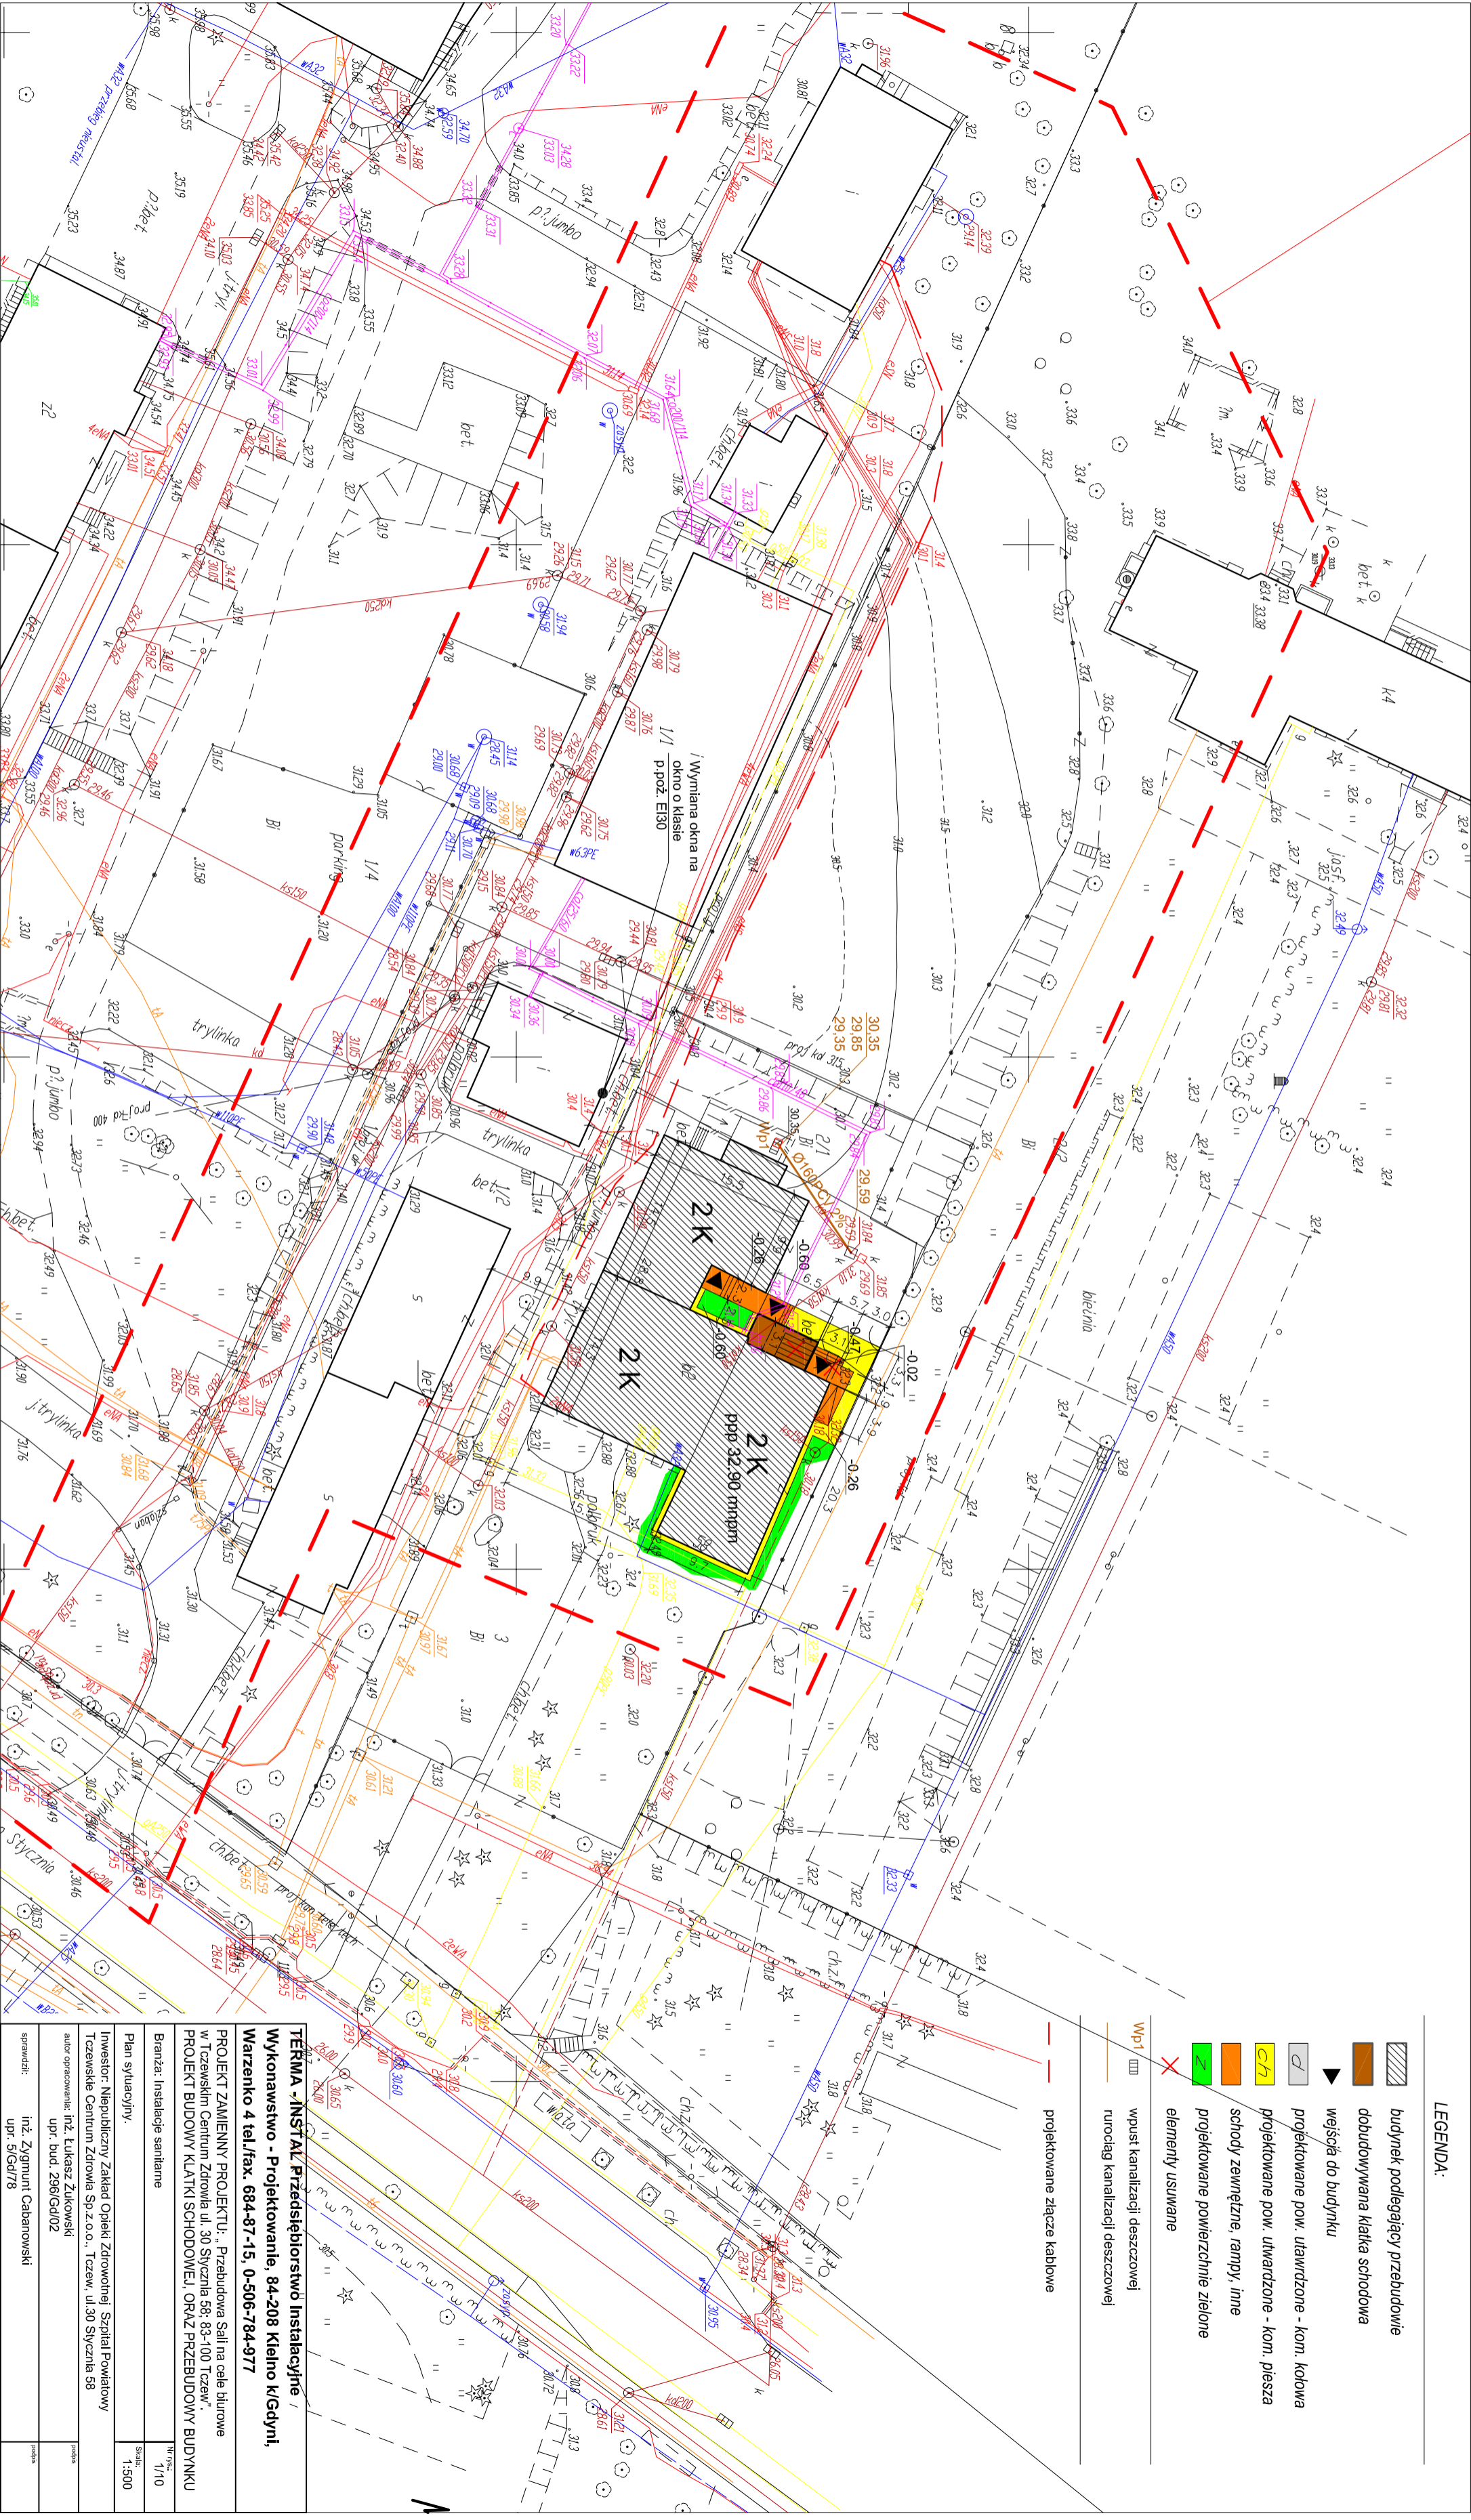

TERMA -INSTAL Przedsiębiorstwo Instalacyjne	
Wykonawstwo - Projektowanie, 84-208 Kleino K/Gdyni,	
Warczenko 4 tel./fax. 684-87-15, 0-506-784-977	
PROJEKT ZAMIEIENNY PROJEKTU. - Przebudowa Sałi na cele biurowe w Tczewskim Centrum Zdrowia ul. 30 Stycznia 58- 83-100 Tczew"	
PROJEKT BUDOWY KŁATKI SCHODOWEJ, ORAZ PRZEBUDOWY BUDYNKU	
Branża: Instalacje sanitarne	
Plan sytuacyjny:	Skala: 1:500
Inwestor: Npupblichny Zakład Opieki Zdrowotnej Szpitala Powiatowy Tczewskie Centrum Zdrowia Sp.z o.o., Tczew, ul.30 Stycznia 58	
Autor opracowania: inż. Łukasz Zukowski	
upr. bud. 296/Gd02	
Sprawdził: inż. Zygmunt Cabanowski	
upr. 5/Gd/78	