


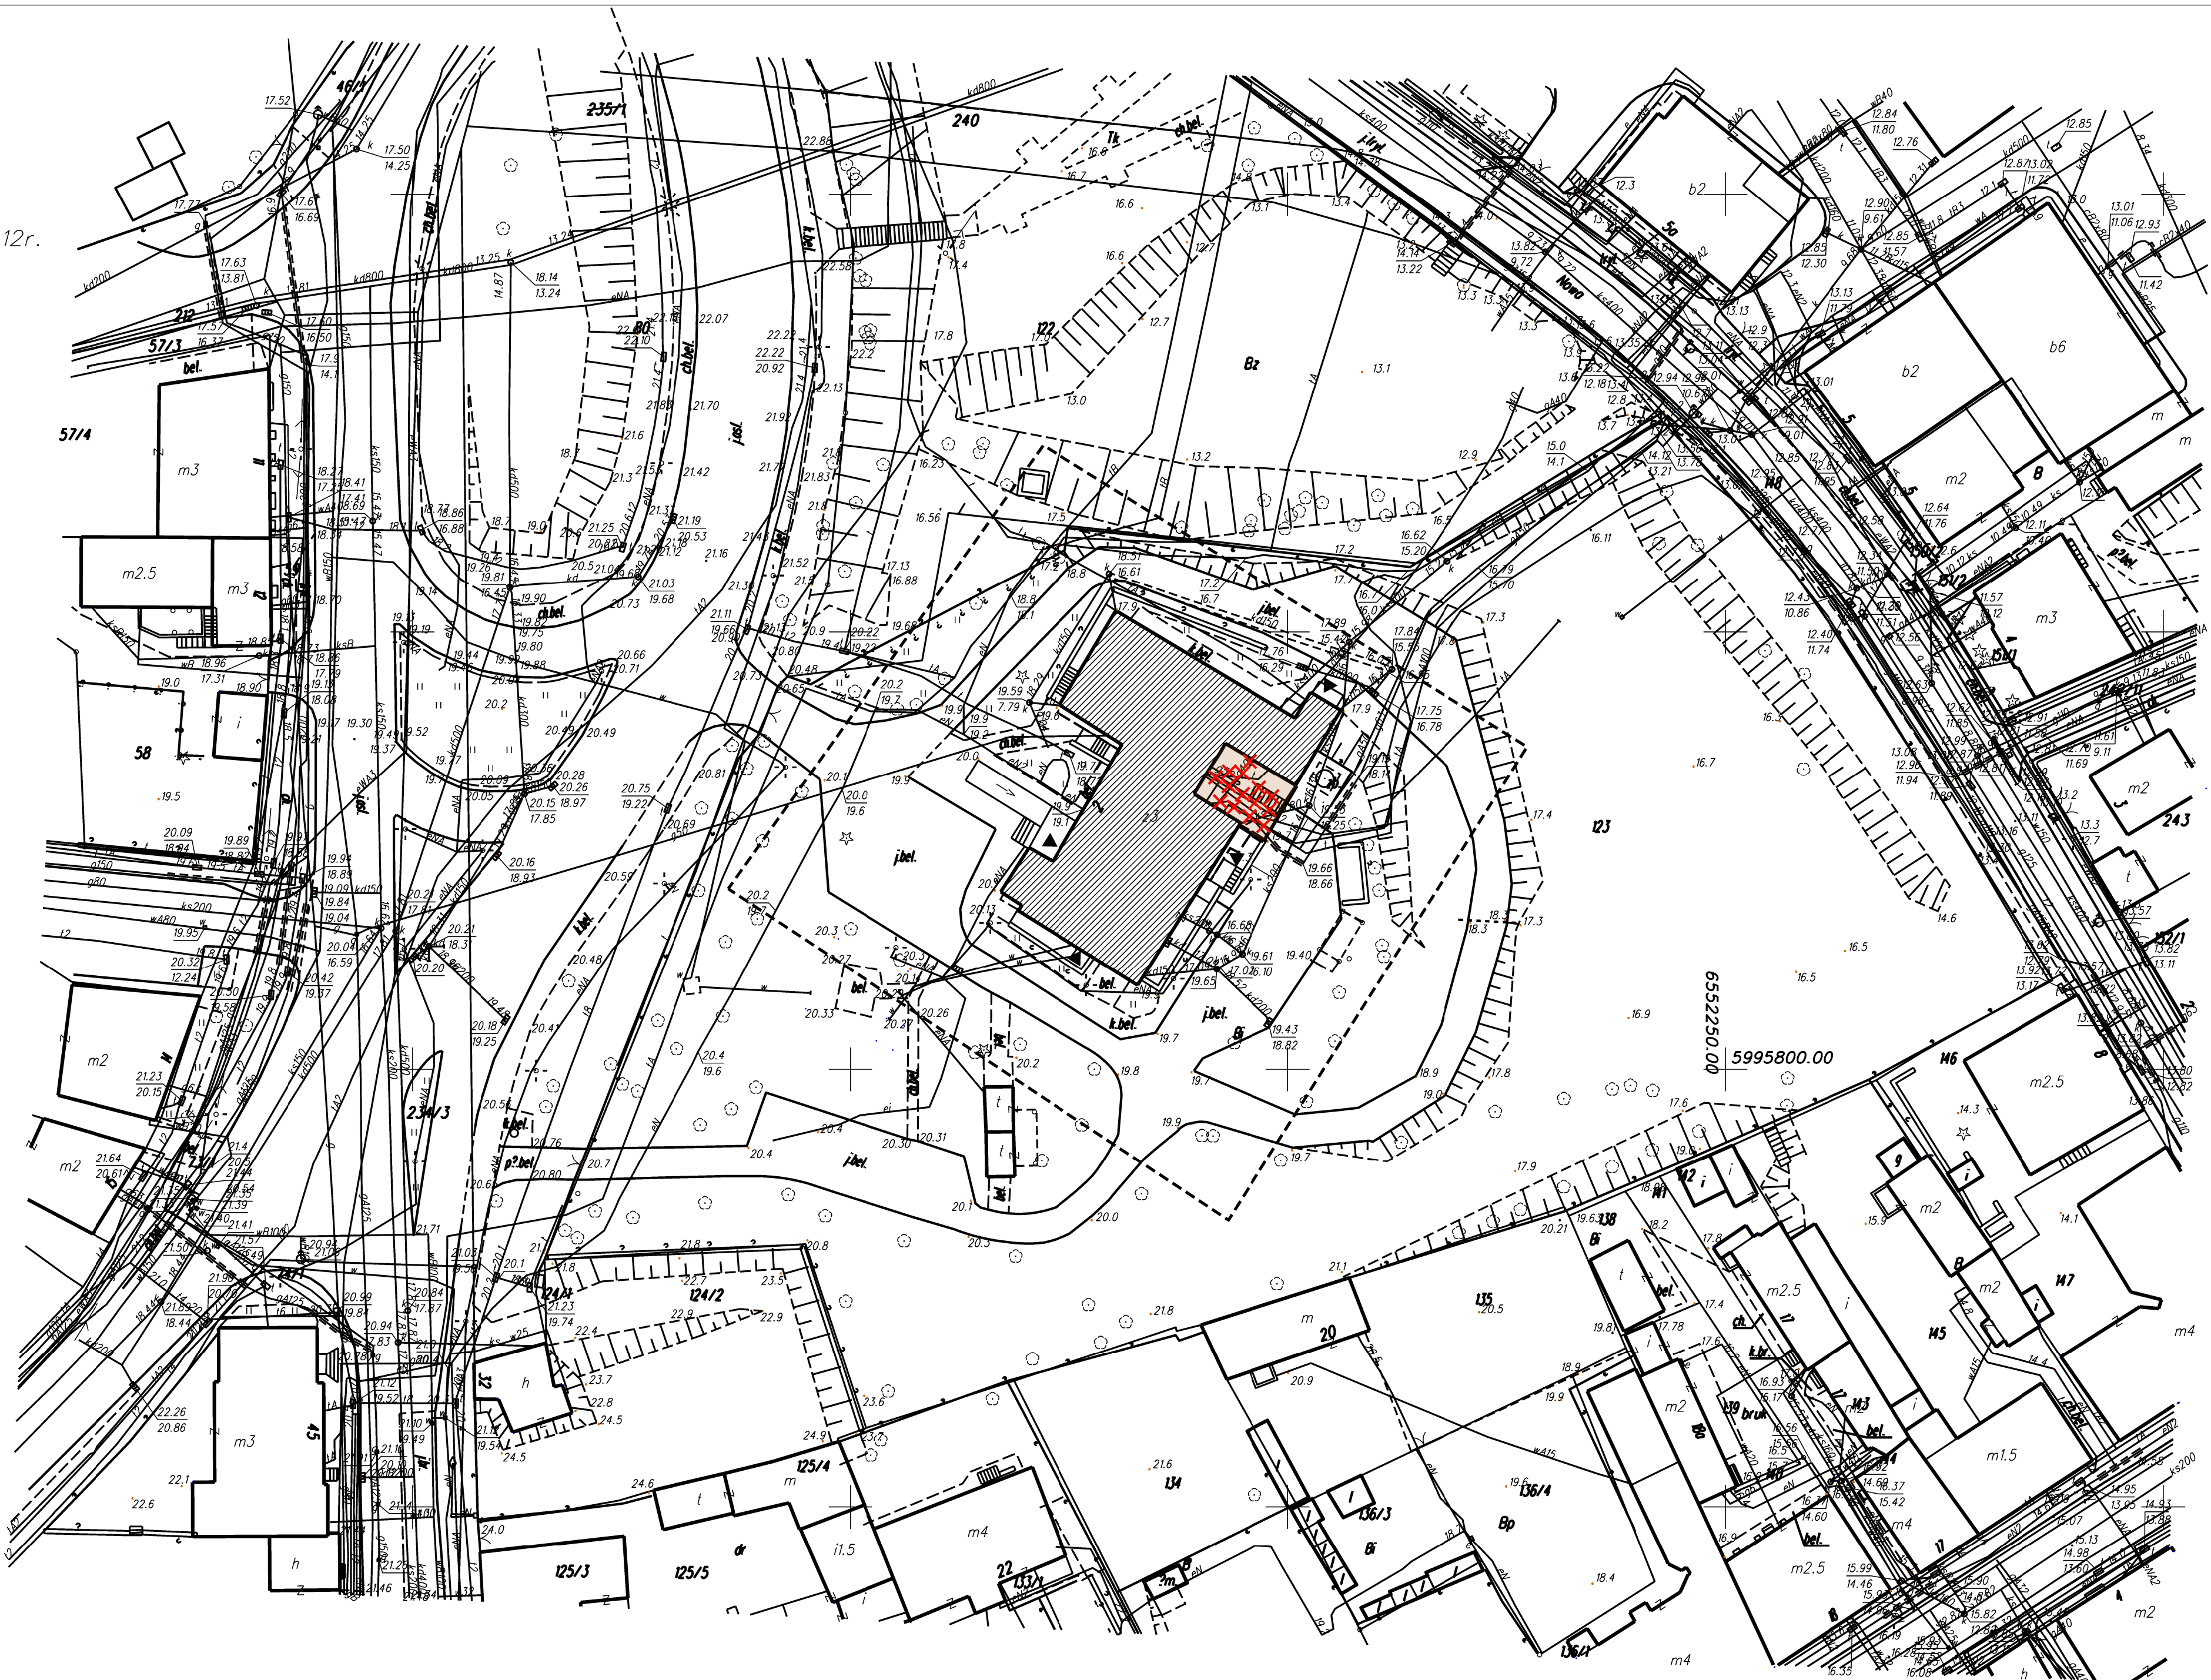



Województwo pomorskie  
Miasto Tczew  
Obręb 7  
Działka nr 123  
KERG 749/2012


Mapa została wykonana bez ustalenia obciążenia szuwalami gruntowymi

Wykonawca

Uk?ad wsp??rz?dnych "2000"  
Poziom odniesienia "Kronsztadt" +  
Nr ark. mapy 6.215.27.23.21  
Map? zaktualizowano na dzie? 30.05.2012r.



 budynek podlegający rozbudowie ..... 684,7 m<sup>2</sup>  
 dobudowywana część budynku ..... 67,7 m<sup>2</sup>  
 wejścia do budynku  
 elementy usuwane

		PRO-INVEST Sp. z o.o. 80-419 Gdańsk, ul. Drobosiz 93 tel.: +58 344 51 43	
PROJEKT <b>ROZBUDOWA BUDYNKU</b>			
LOKALIZACJA Tczew ul. 1 Maja 2, działka nr 123			
ROZBUDOWA <b>PROJEKT ZAGOSPODAROWANIA TERENU</b>			SKALA <b>1:5000</b>
ARCH. TECH. BIELI MAŁOJEDZI TOMASZ LUBELSKA	UPRZĄDZENIA PO/KKI/158/2007	FOTOP. -	BRANŻA I PAZD. ARCHITECTURA DROBOSIZ
PRZEMIAWOWA HOGAR ADAM JOANNA LUBELSKA	PO/KKI/157/2007	-	GATK. KW. 2012
WSPÓŁPRACA IZABELA WITEK	-	-	WSK. 2012